



計画平面図 S = 1 : 2000

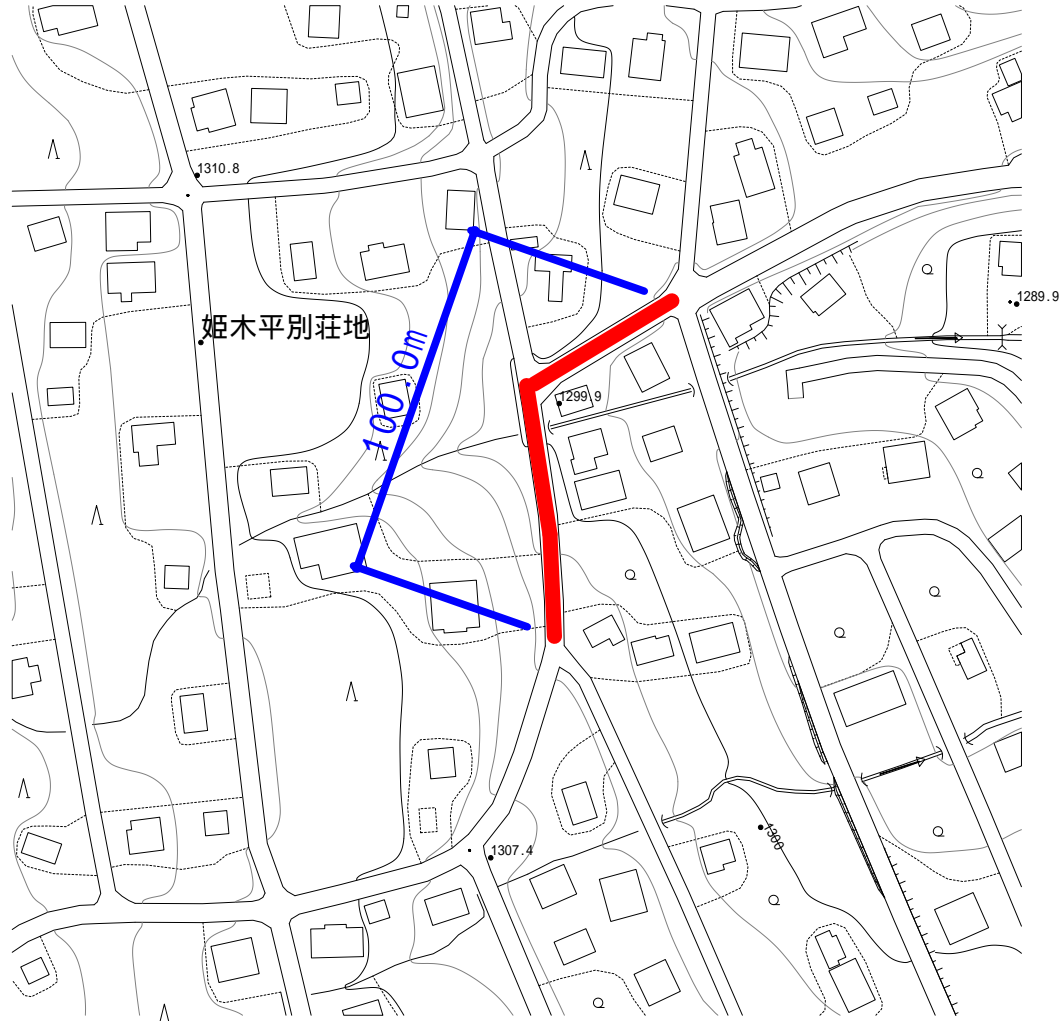

標準断面図 S = 1 : 20

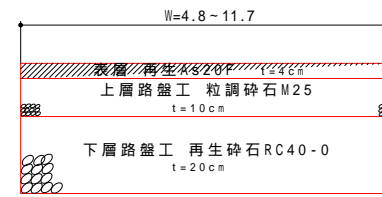

土工

床掘 $518.3 \times 0.3 = 155.5\text{m}^3$
 残土運搬 (旧フラミンゴ跡地) 155.5m^3

構造物撤去工

舗装版切断 $11.7 + 5.4 = 17.1\text{m}$
 舗装版剥ぎ取り 518.3m^2



舗装工

表層 $\text{sum}(\quad) = 518.3\text{m}^2$
 上層 $\text{sum}(\quad) = 518.3\text{m}^2$
 下層 $\text{sum}(\quad) = 518.3\text{m}^2$

区画線設置工

停止線 $L=3.4\text{m}$

展開図 S = 1 : 20

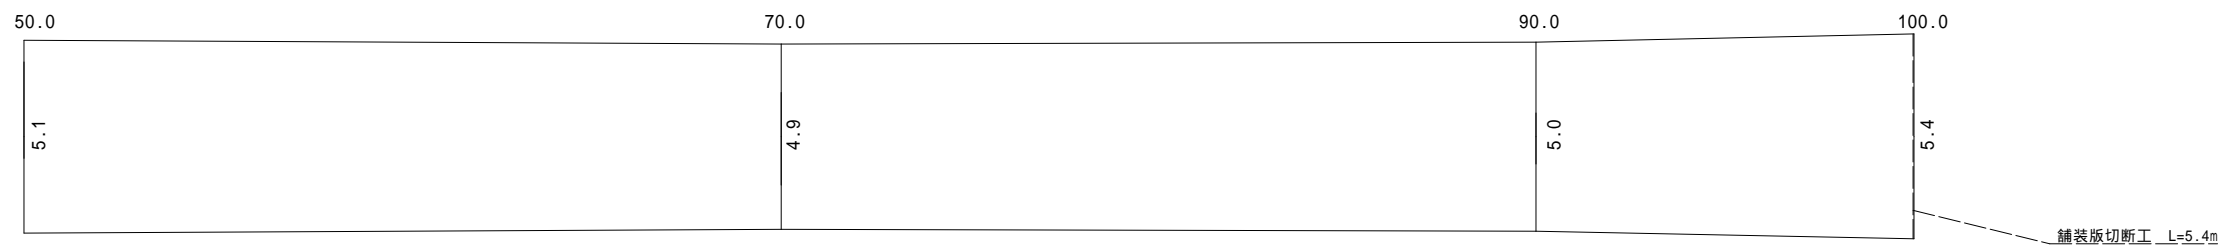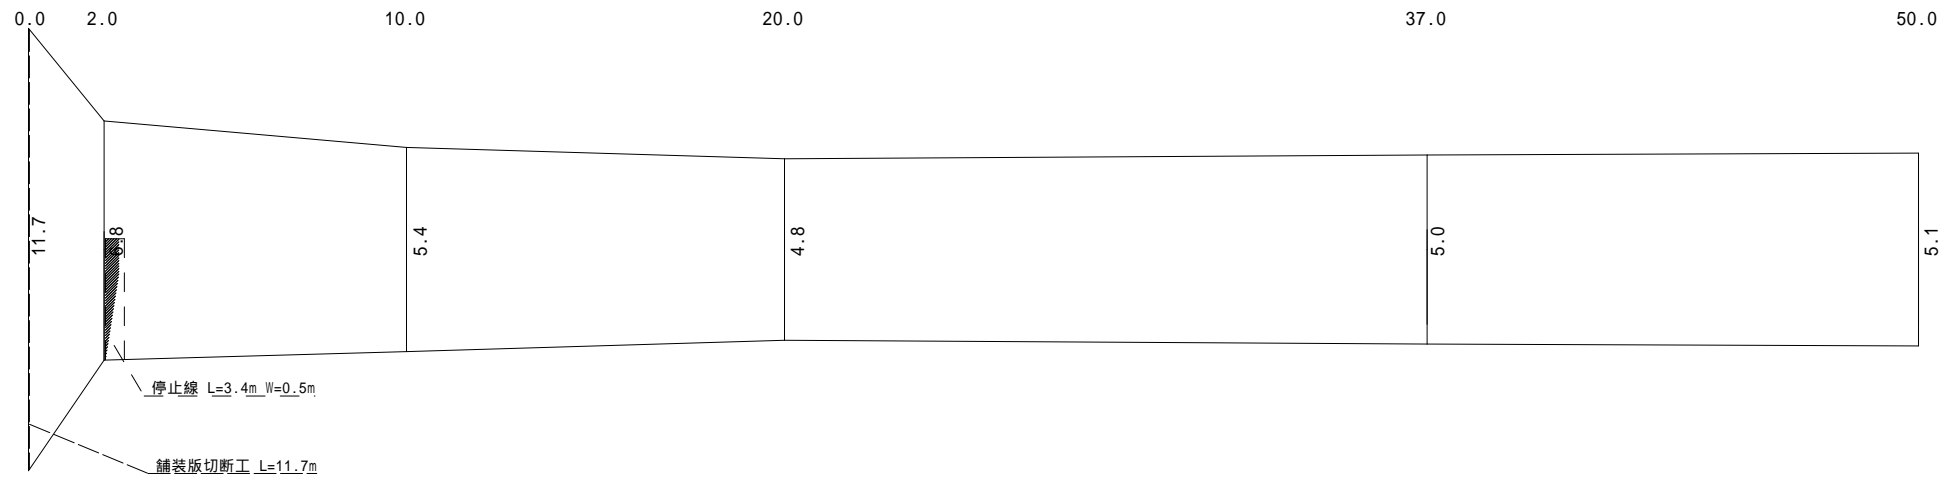

平成29年度 町単 町道追分6号線舗装修繕工事

番号	1/1	全図	縮尺	図示
大門字姫木平 長和町大門				
課長	長井	係長	相馬	照査 相馬
設計	相馬	建設水道課 建設耕地係		