


計画平面図 S = 1 : 1500



標準横断面図 S = 1 : 50

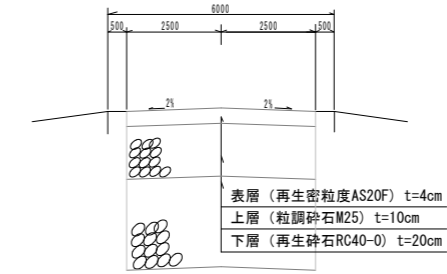

土工

床掘  $(0.3 \times 5.0 \times 100.0) - (6.0 \times 0.4 \times 0.4) = 149.0\text{m}^3$   
 残土運搬 (旧フラミンゴ跡地) 149.0m<sup>3</sup>


構造物撤去工

舗装版切断 5.0 × 3 = 15.0m  
 舗装版剥ぎ取り 500.0m<sup>2</sup>

舗装工

表層 5.0 × 100.0 = 500.0m<sup>2</sup>  
 上層  $(5.0 \times 100.0) - (6.0 \times 0.4) = 497.6\text{m}^2$   
 下層  $(5.0 \times 100.0) - (6.0 \times 0.4) = 497.6\text{m}^2$

展開図 S = 1 : 20

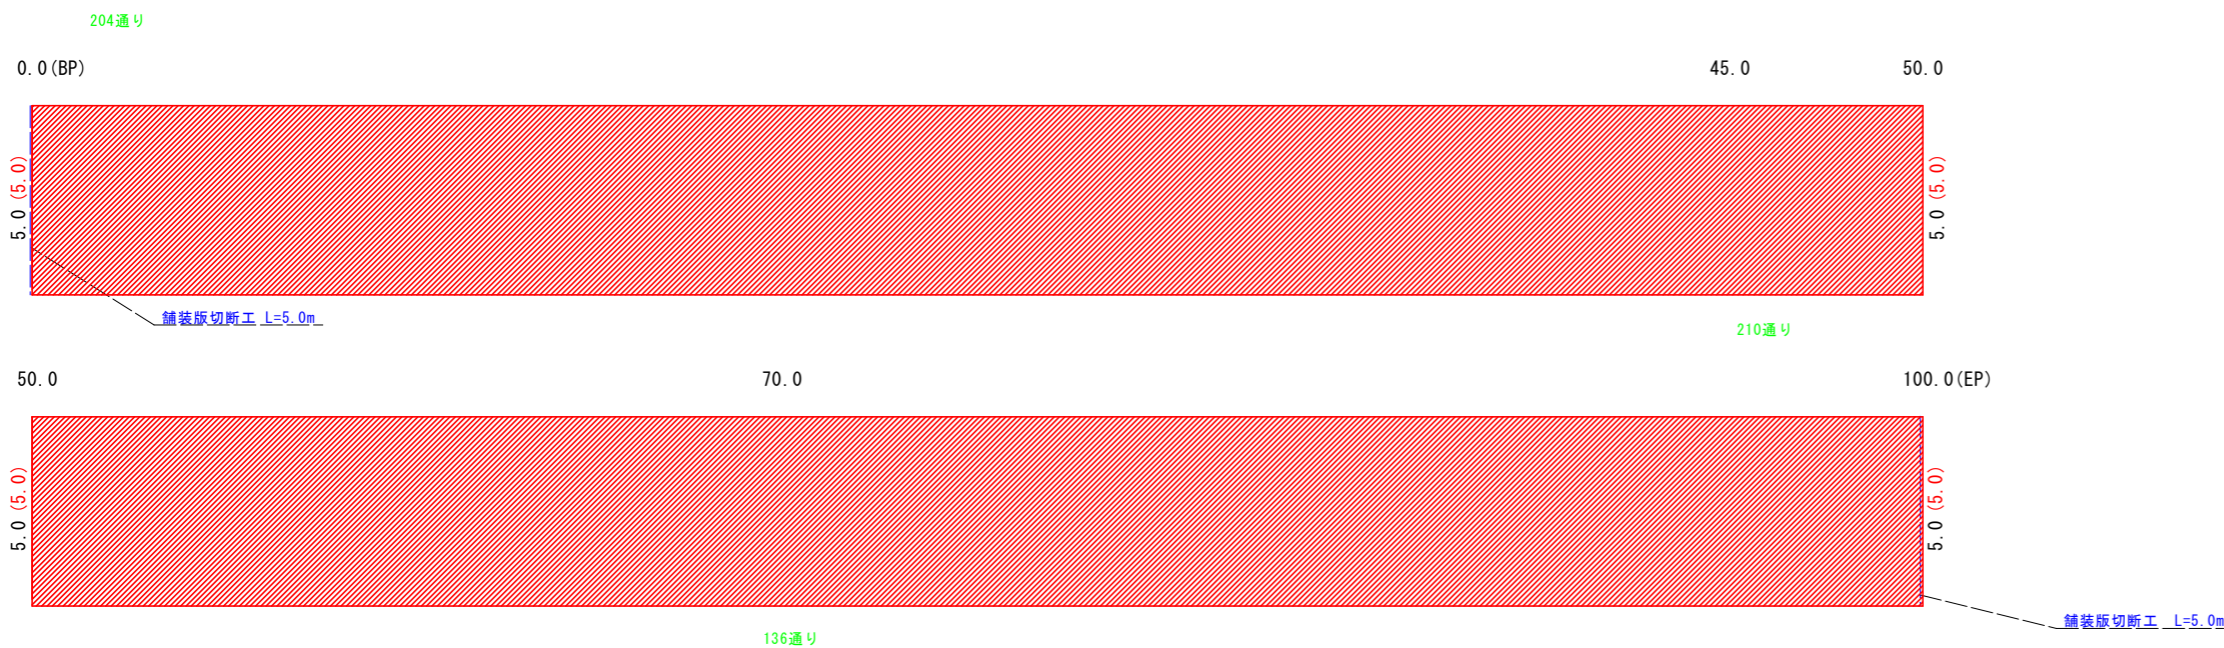

令和3年度 町道追分7号線舗装修繕工事

番号	1/1	全図	縮尺	図示			
大門字姫木平 長和町大門							
課長	龍野	係長	相馬	照査	相馬	設計	相馬
建設水道課 建設耕地係							