



|       |                                |      |       |
|-------|--------------------------------|------|-------|
| 事業名   | 令和元年10月11日～13日発生 台風19号豪雨災害復旧事業 |      |       |
| 地区名   | 526/52 桂の木                     |      |       |
| 図面名称  | 頭首工復旧計画図                       |      |       |
| 縮尺    | 図示                             | 図面番号 | 1 / 3 |
| 作成年月日 | 令和                             | 年    | 月 日   |
| 測量    | 株式会社 株式会社                      |      |       |
| 設計    | 長野県土地改良事業団体連合会                 |      |       |
| 発注主体  | 長和町                            |      |       |
| 施工    |                                |      |       |


計画平面図 S=1:250

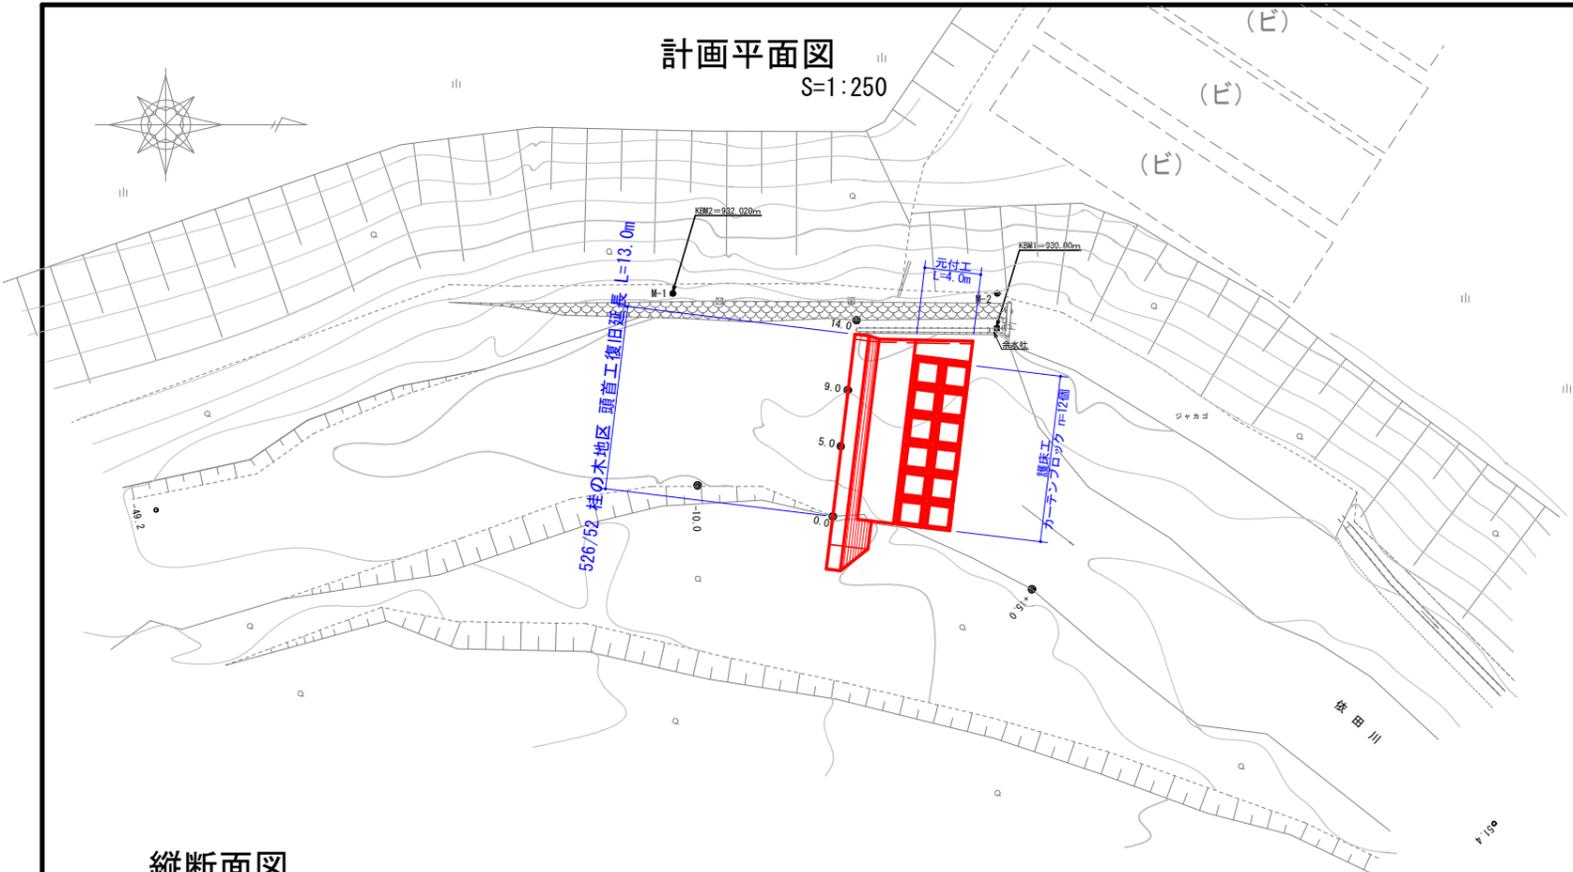

横断面図 S=1:100

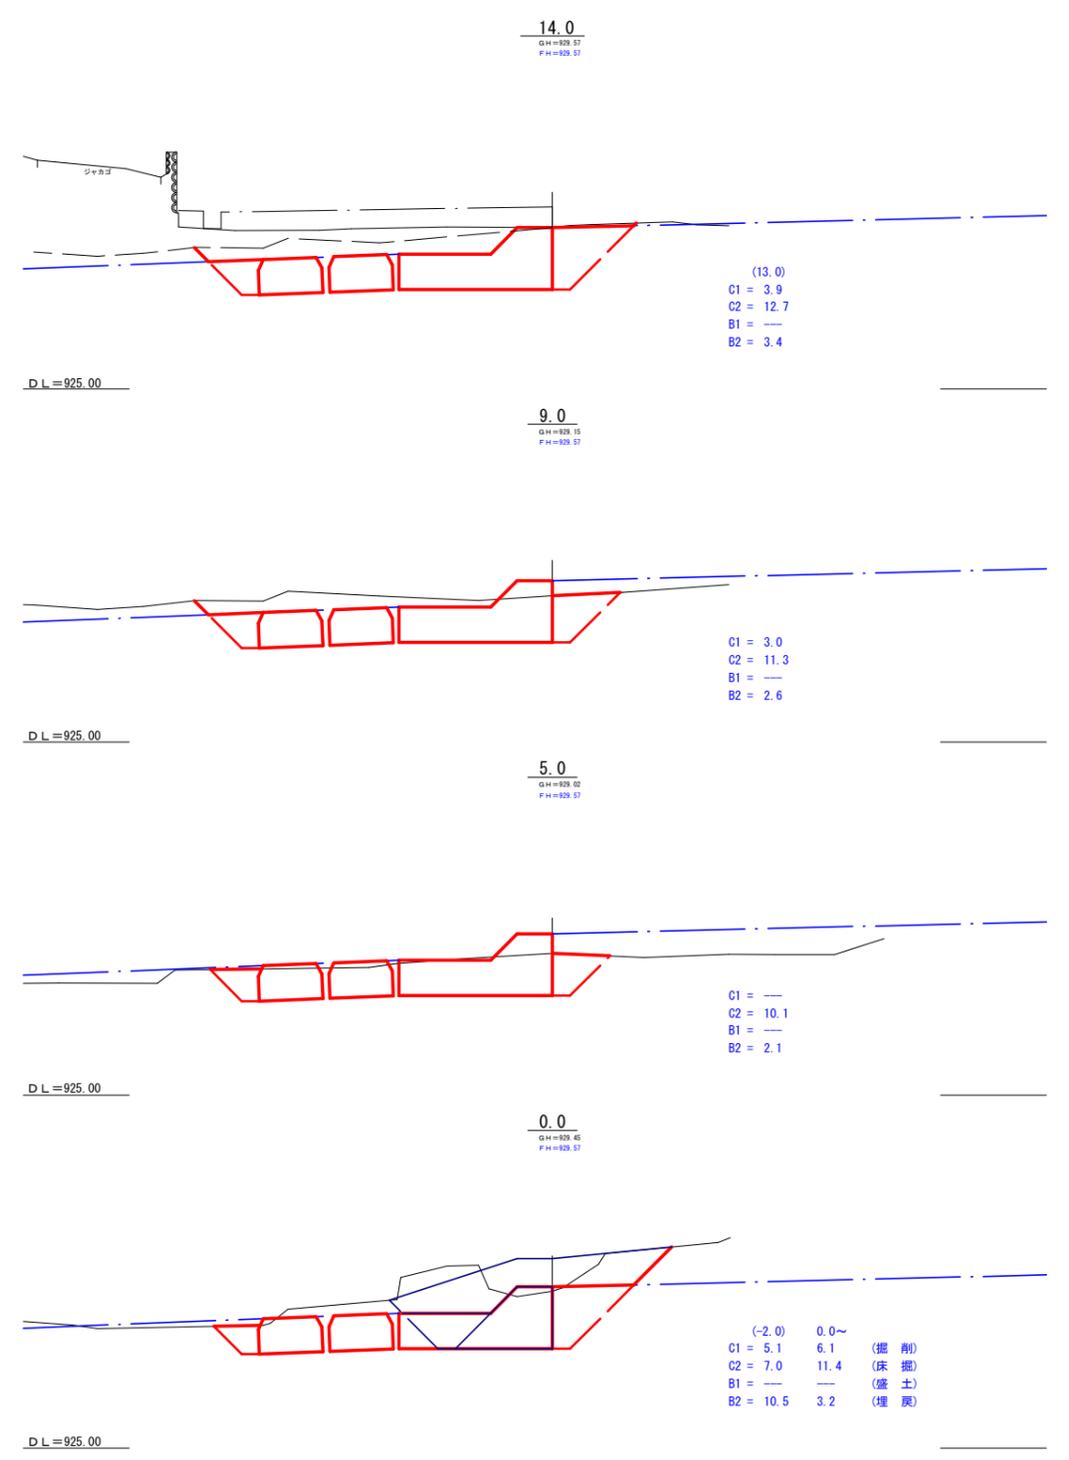


縦断面図

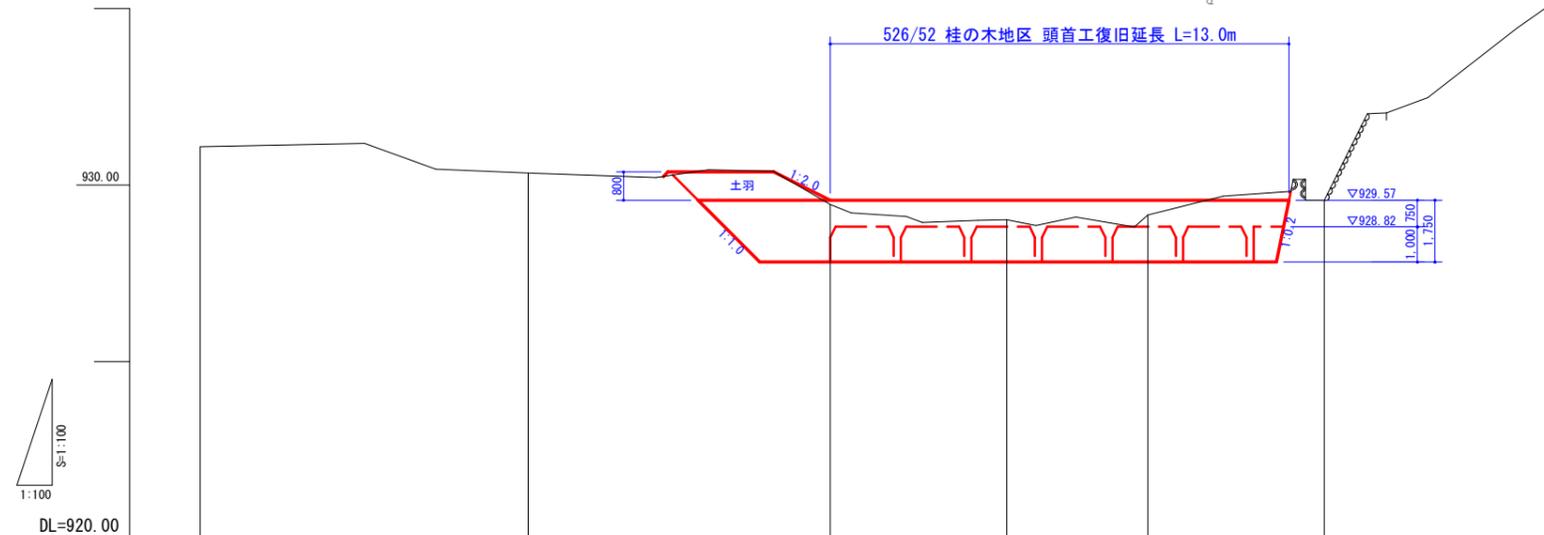

|       |        |        |        |        |        |        |
|-------|--------|--------|--------|--------|--------|--------|
| 勾配    |        |        | LEVEL  |        |        |        |
| 切盛高   |        |        | -0.12  | -0.55  | -0.42  |        |
| 計画河床高 |        |        | 929.57 | 929.57 | 929.57 |        |
| 地盤高   | 931.09 | 930.34 | 929.45 | 929.02 | 929.15 | 929.57 |
| 追加距離  | -17.86 | -8.56  | 0.00   | 5.00   | 9.00   | 14.00  |
| 単距離   | 9.30   | 8.56   | 0.00   | 5.00   | 4.00   | 5.00   |
| 測点    | -17.86 | -8.56  | 0.0    | 5.0    | 9.0    | 14.0   |

# 河川縦断面図

|       |                                |      |       |
|-------|--------------------------------|------|-------|
| 事業名   | 令和元年10月11日～13日発生 台風19号豪雨災害復旧事業 |      |       |
| 地区名   | 526/52 桂の木                     |      |       |
| 図面名称  | 頭首工復旧計画図                       |      |       |
| 縮尺    | 図示                             | 図面番号 | 2 / 3 |
| 作成年月日 | 令和 年 月 日                       |      |       |
| 測量    | 株式会社 株式会社                      |      |       |
| 設計    | 長野県土地改良事業団体連合会                 |      |       |
| 発注主体  | 長和町                            |      |       |
| 施工    |                                |      |       |

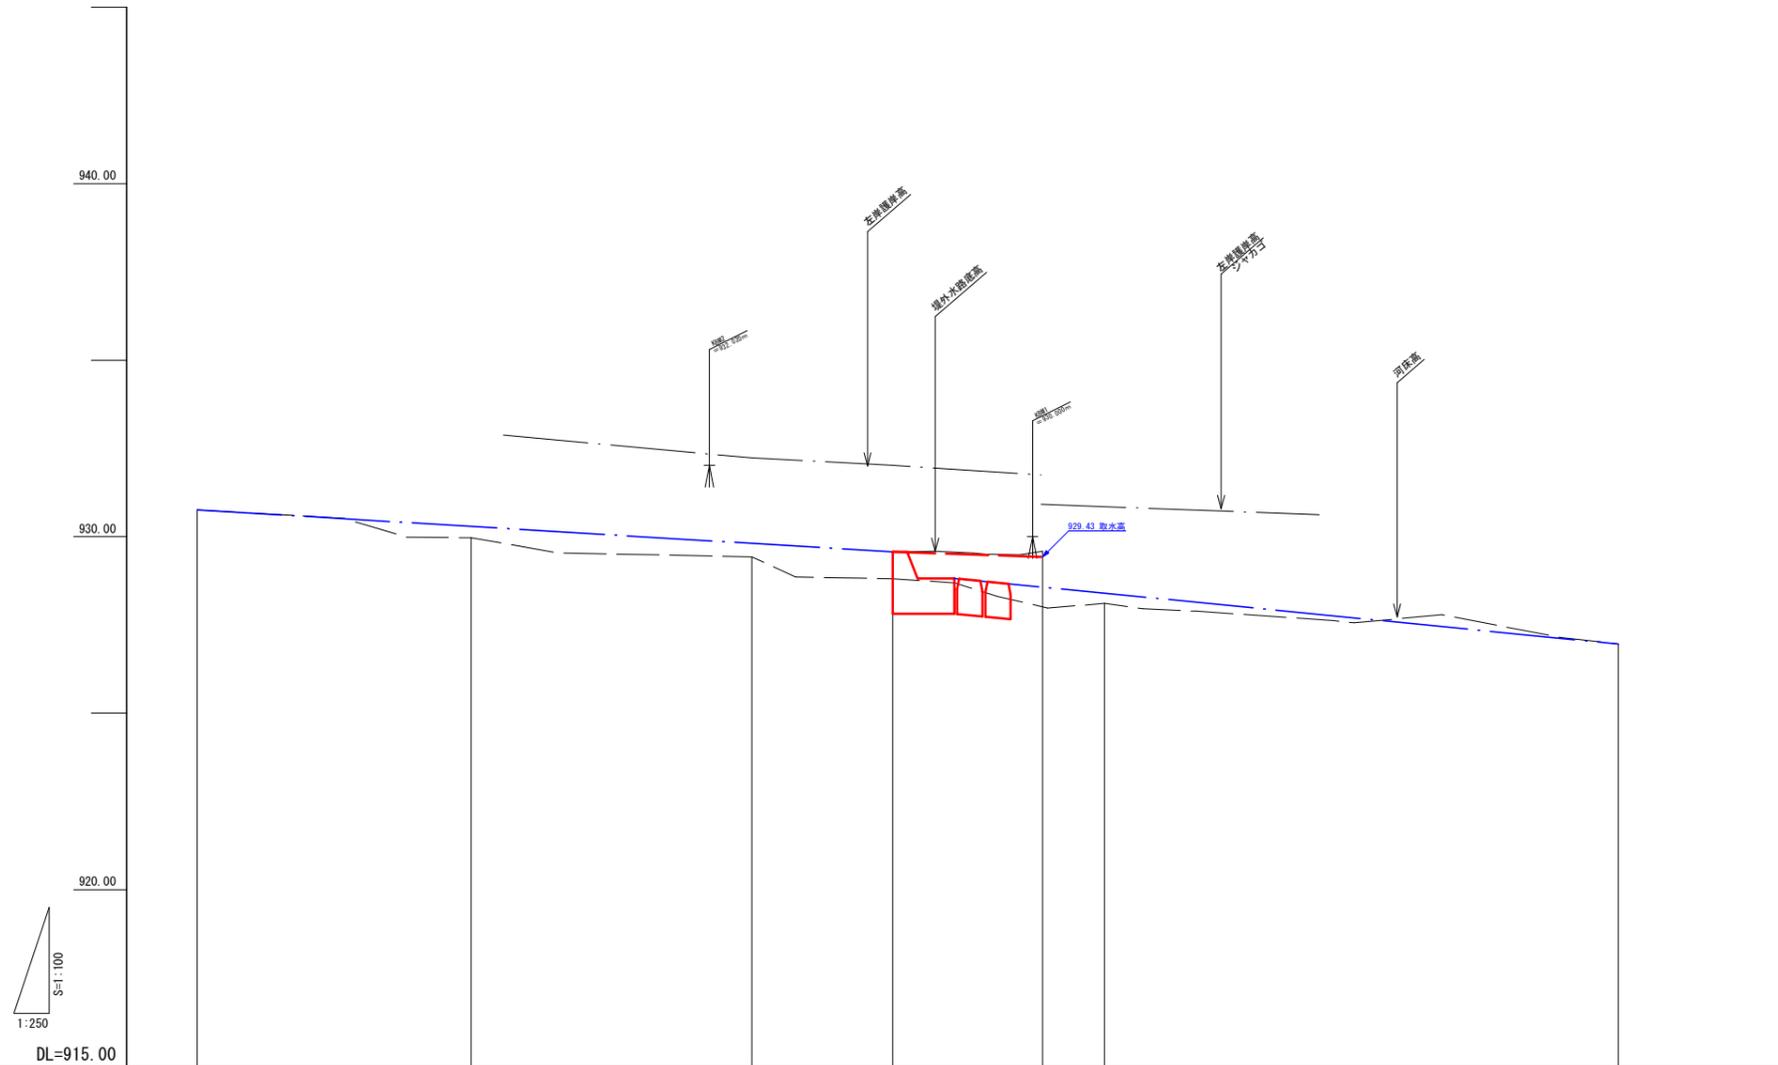


|        |        |        |        |        |                            |                  |
|--------|--------|--------|--------|--------|----------------------------|------------------|
| 勾配     |        |        |        |        |                            |                  |
| 盛土     |        |        |        |        |                            |                  |
| 切土     |        |        |        |        |                            |                  |
| 計画河床高  | 930.76 |        | 929.72 | 929.57 | 928.82                     | 928.96           |
| 最低河床高  | 930.76 | 929.97 | 930.10 | 928.81 |                            | 928.59           |
| 堤外水路底高 |        |        |        | 929.57 | 929.59<br>929.54<br>929.50 | 929.49<br>929.59 |
| 地盤高    |        |        | 929.43 | 928.81 | 929.59                     | 928.11           |
| 追加距離   | -49.30 | -29.90 | -10.00 | 0.00   | 10.60                      | 15.00            |
| 単距離    | 19.40  | 19.90  | 10.00  | 0.00   | 10.60                      | 4.40             |
| 測点     | -49.3  | -29.9  | -10.0  | 0.0    | 10.6                       | +15.0            |



|       |                                |      |          |
|-------|--------------------------------|------|----------|
| 事業名   | 令和元年10月11日～13日発生 台風19号豪雨災害復旧事業 |      |          |
| 地区名   | 526/52 桂の木                     |      |          |
| 図面名称  | 指定仮設図                          |      |          |
| 縮尺    | 図示                             | 図面番号 | 仮設 1 / 1 |
| 作成年月日 | 令和                             | 年    | 月 日      |
| 測量    | 鶴みすず総合コンサルタント                  |      |          |
| 設計    | 長野県土地改良事業団体連合会                 |      |          |
| 発注主体  | 長和町                            |      |          |
| 施工    |                                |      |          |


仮設平面図  
S=1:250

1次締切

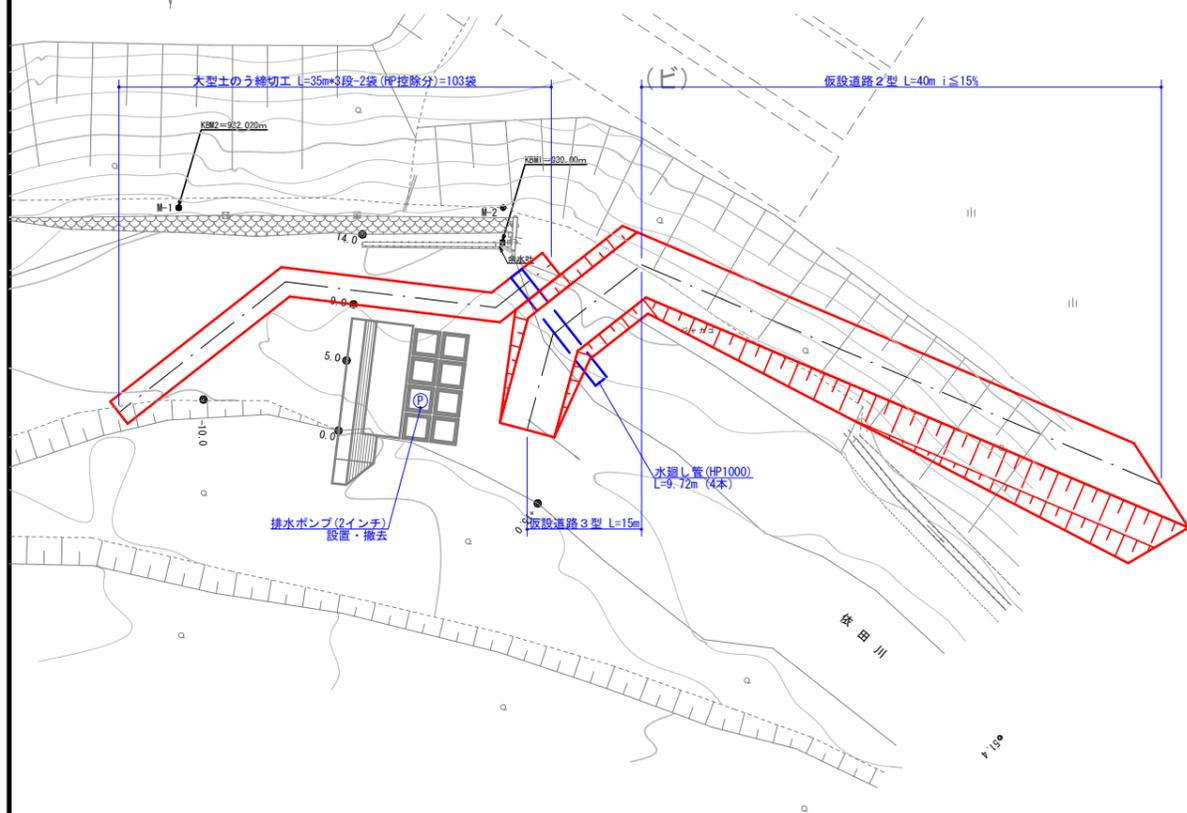

仮設平面図  
S=1:250


2次締切

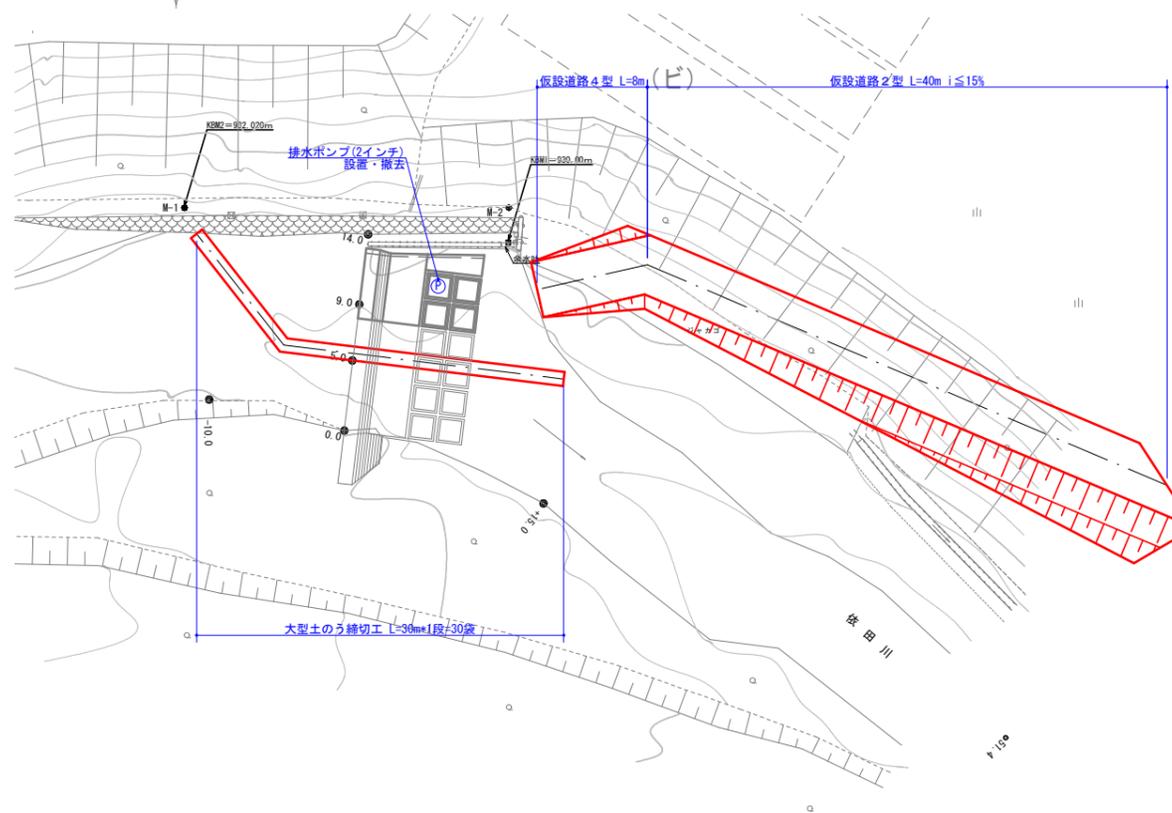

仮設平面図  
S=1:2,000



横断図  
S=1:100

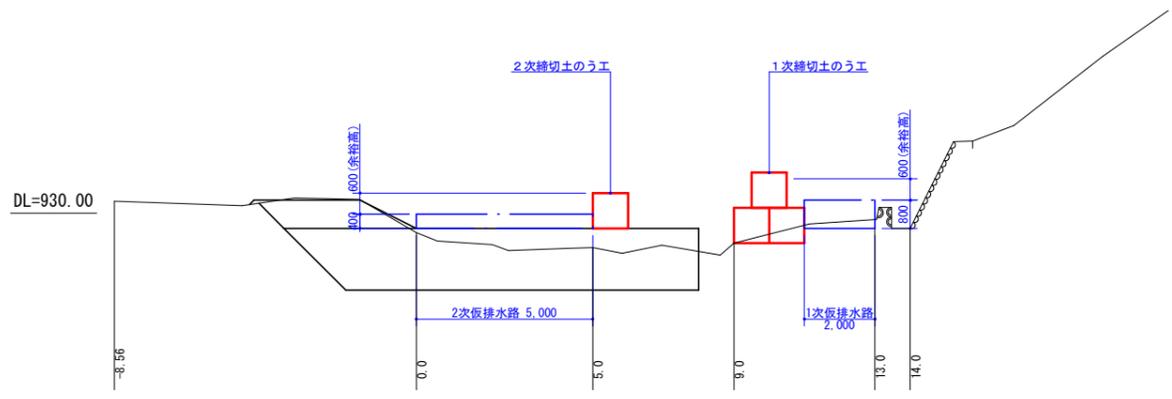

仮設道路標準断面図  
S=1:100

