

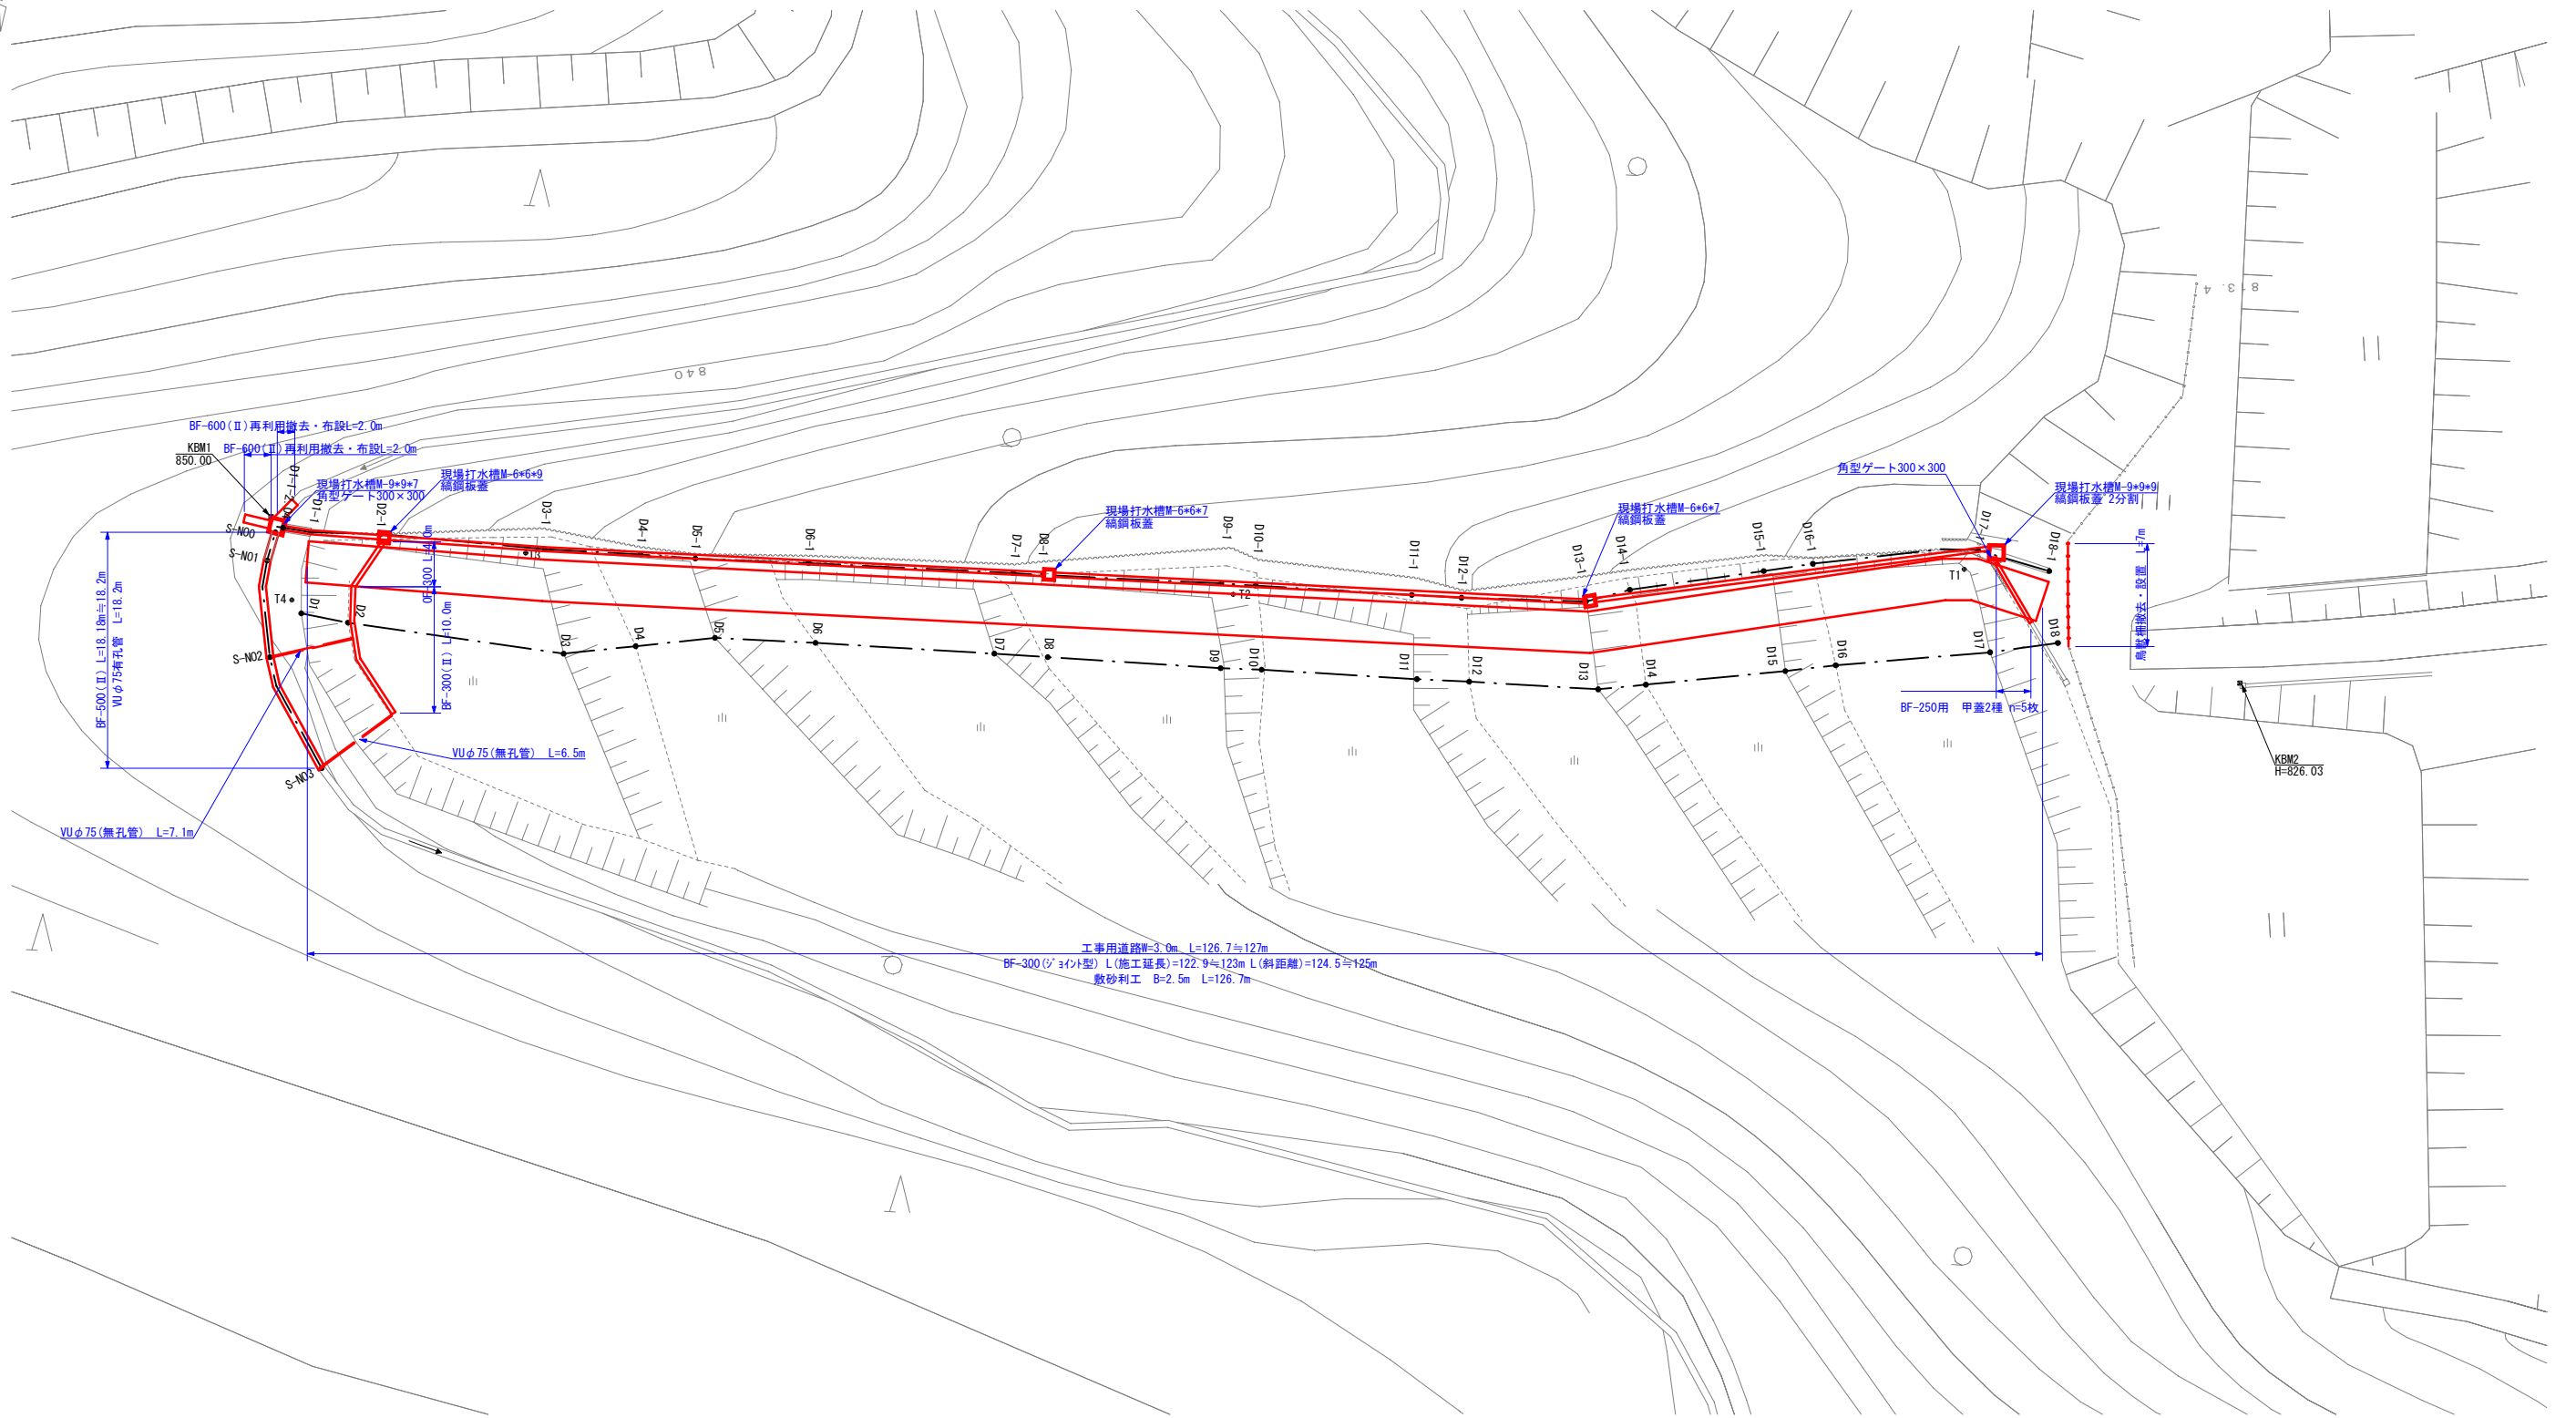


平面図 S-1/250

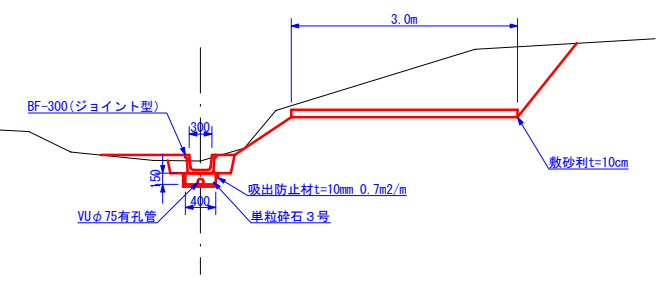



標準断面図 S=1/50

工事用道路標準断面図 S=1/50

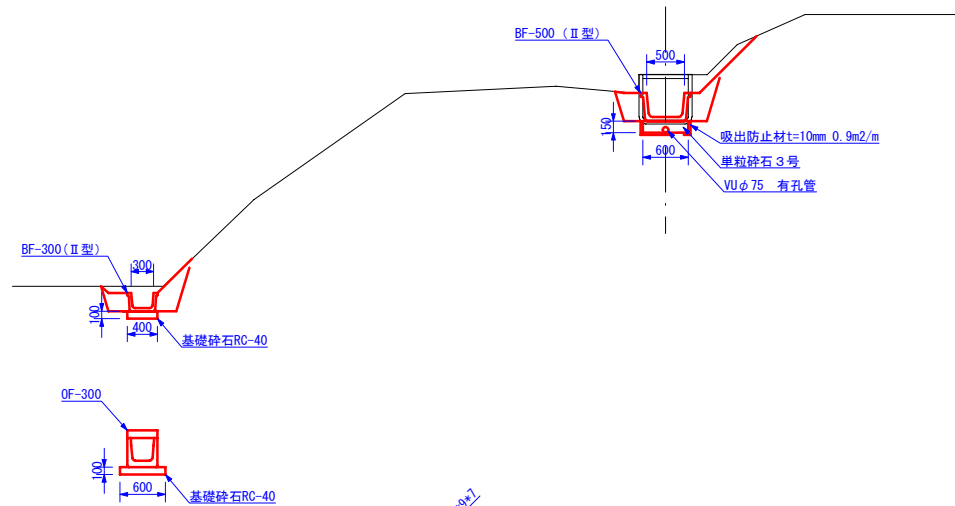


縦断面図

縞鋼板蓋加工図 S=1/20

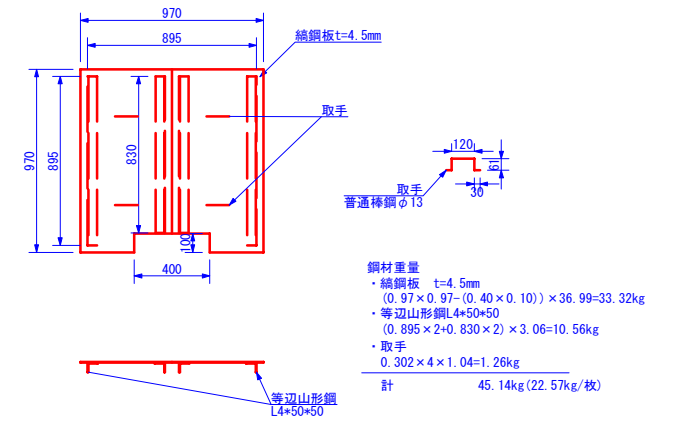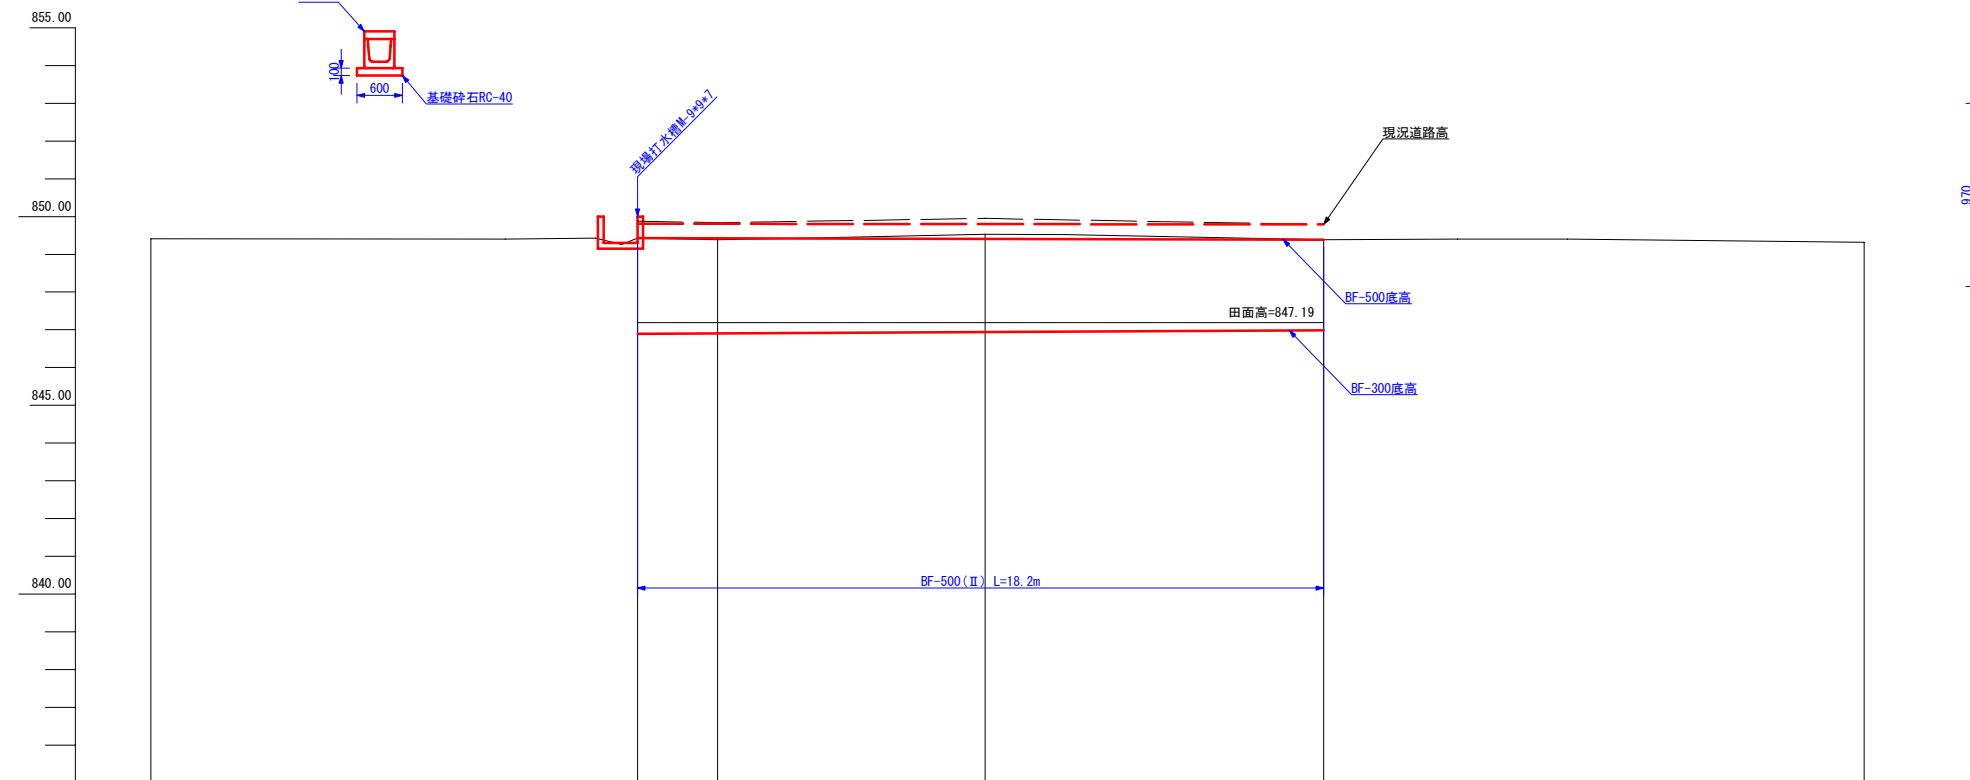


縞鋼板蓋加工図 S=1/20

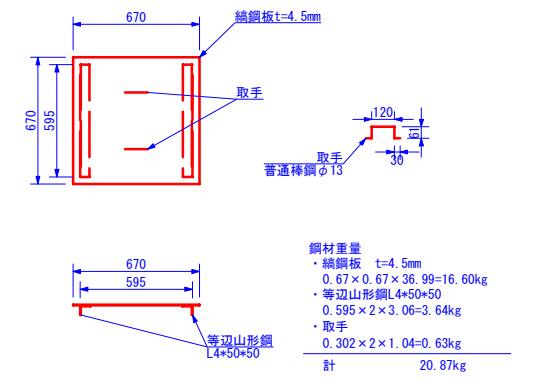


勾配図					
盛土			0.04		
切土				0.12	
計画高		849.43	849.43	849.41	849.39
現況水路底高	849.41	849.43	849.39	849.53	849.39
追加距離	0.00	12.89	15.02	22.10	31.07
点間距離	0.00	12.88	2.13	7.08	8.97
測点	001	S-M00	S-M01	S-M02	S-M03

事業名	令和3年度 農業水路等長寿命化防災減災事業				
地区名	臼ノ入地区				
図面名称	縦断面図				
縮尺	図示	図面番号	2 / 6		
作成年月日	平成 年 月 日				
測量	長野県土地改良事業団体連合会				
設計	長野県土地改良事業団体連合会				
発注主体	長和町 (建設水道課)				
施工					


横断面図 S=1/100

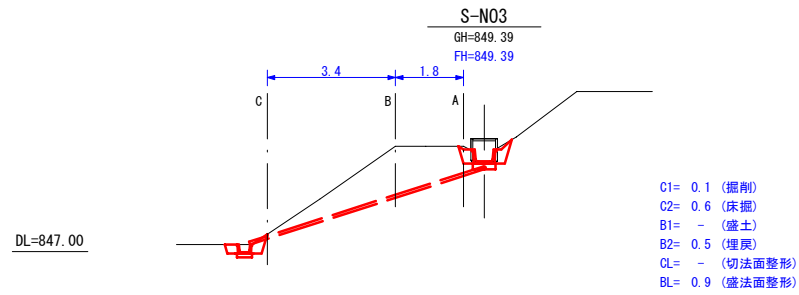


- C1= 0.1 (掘削)
- C2= 0.6 (床掘)
- B1= - (盛土)
- B2= 0.5 (埋戻)
- CL= - (切法面整形)
- BL= 0.9 (盛法面整形)

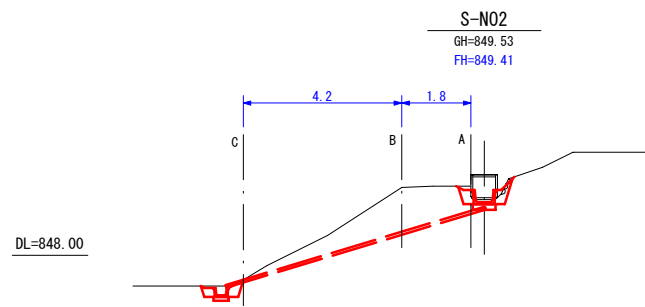

- C1= 0.1 (掘削)
- C2= 0.6 (床掘)
- B1= - (盛土)
- B2= 0.5 (埋戻)
- CL= - (切法面整形)
- BL= 0.9 (盛法面整形)

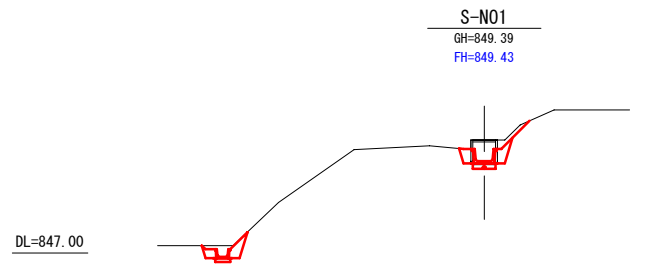


- C1= 0.2 (掘削)
- C2= 0.5 (床掘)
- B1= - (盛土)
- B2= 0.5 (埋戻)
- CL= 1.1 (切法面整形)
- BL= 0.6 (盛法面整形)

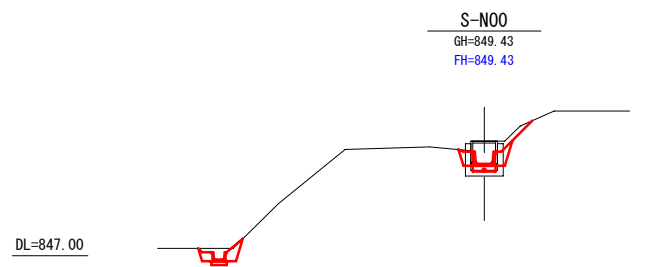


- C1= 0.3 (掘削)
- C2= 0.6 (床掘)
- B1= - (盛土)
- B2= 0.5 (埋戻)
- CL= 1.7 (切法面整形)
- BL= - (盛法面整形)

A断面

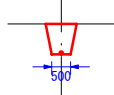

- C1= - (掘削)
- C2= 0.5 (床掘)
- B1= - (盛土)
- B2= 0.5 (埋戻)
- CL= - (切法面整形)
- BL= - (盛法面整形)


B断面

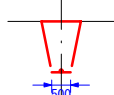


- C1= - (掘削)
- C2= 1.0 (床掘)
- B1= - (盛土)
- B2= 1.0 (埋戻)
- CL= - (切法面整形)
- BL= - (盛法面整形)

現場打水槽M-6*6*7標準図 S=1/20

平面図

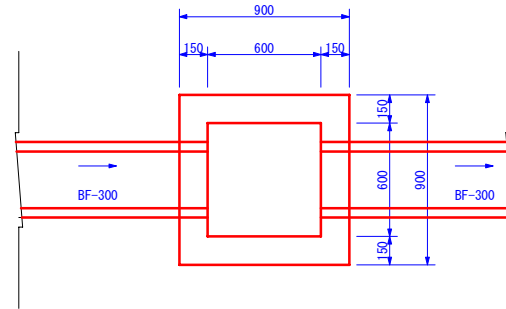


側面図

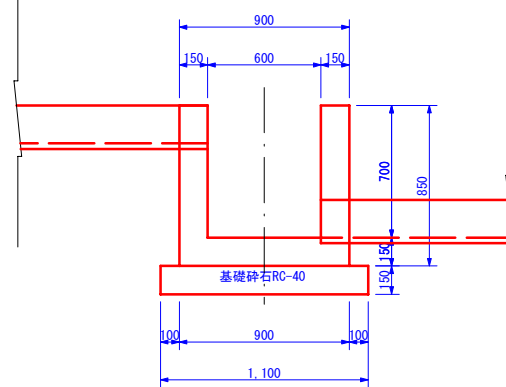


現場打水槽M-6*6*9 S=1/20



平面図

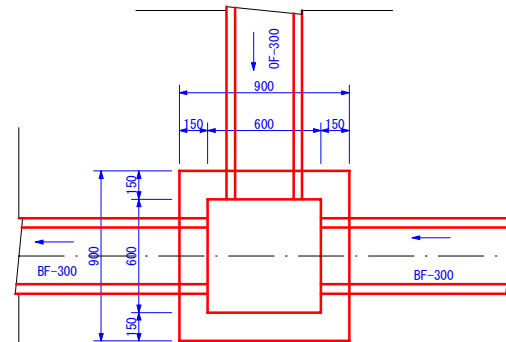



側面図

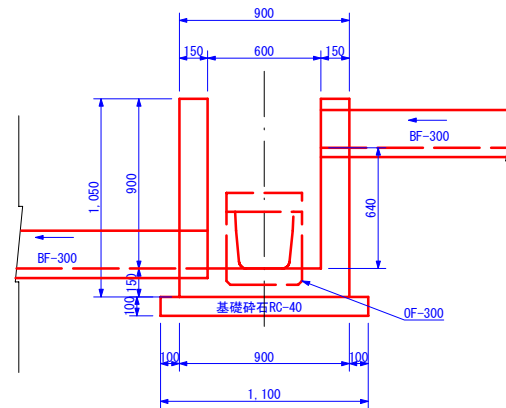


現場打水槽M-9*9*9 S=1/20

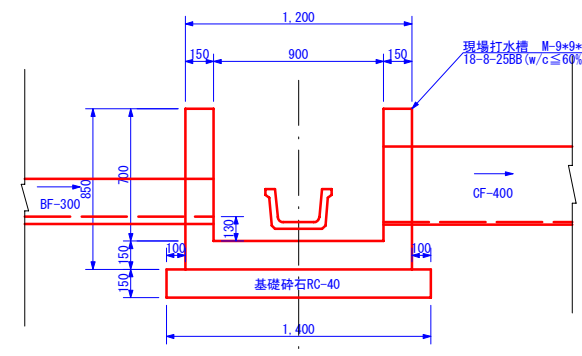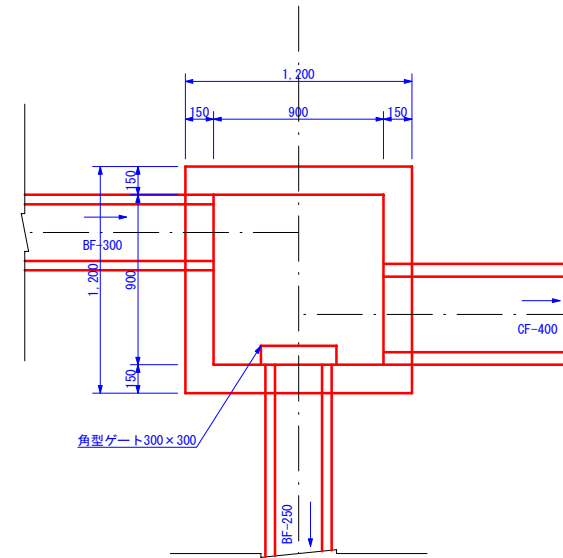

現場打水槽M-9*9*7 S=1/20









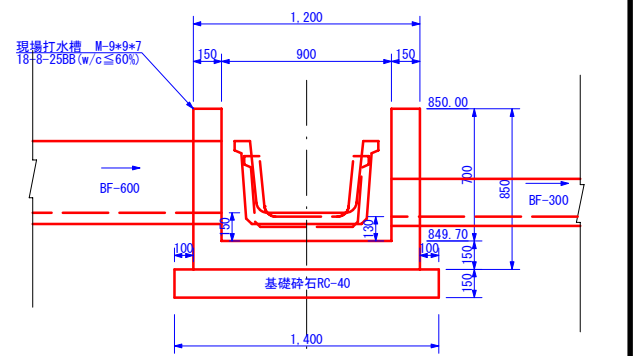
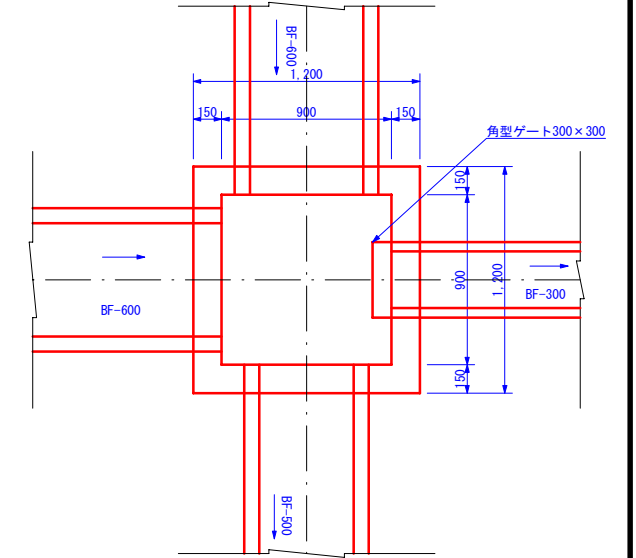


型枠控除面積 S=1/20

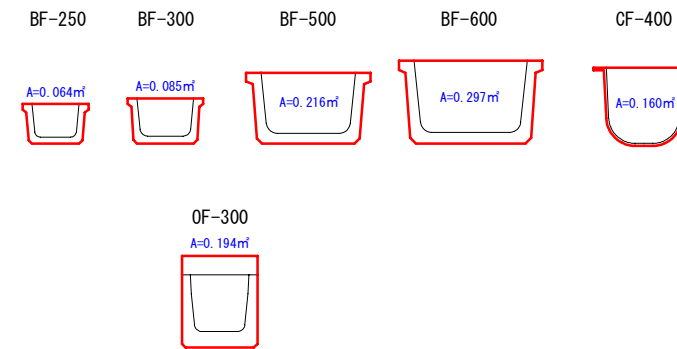










事業名	令和3年度 農業水路等長寿命化防災減災事業
地区名	臼ノ入地区
図面名称	横断面図・構造図
縮尺	図示 図面番号 3 / 6
作成年月日	平成 年 月 日
測量	長野県土地改良事業団体連合会
設計	長野県土地改良事業団体連合会
発注主体	長和町 (建設水道課)
施工	

横断面図 (工事用道路) (1 / 2) S=1/100

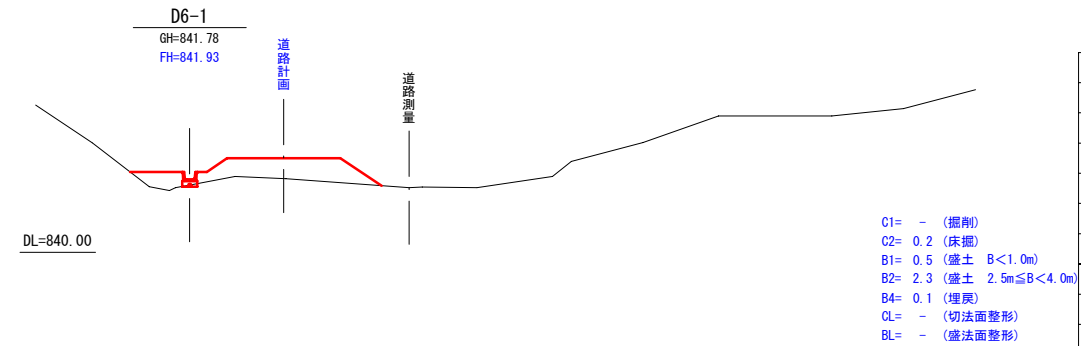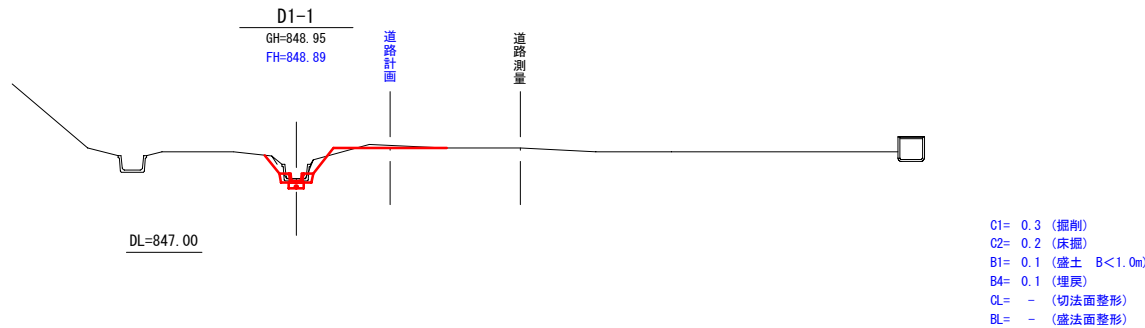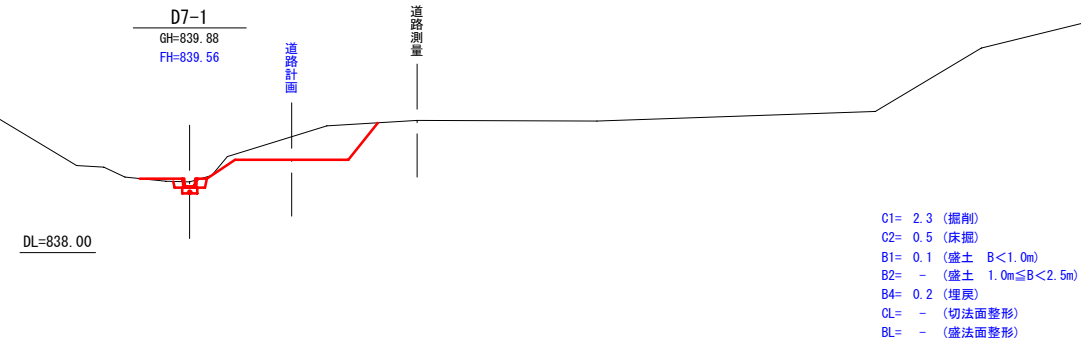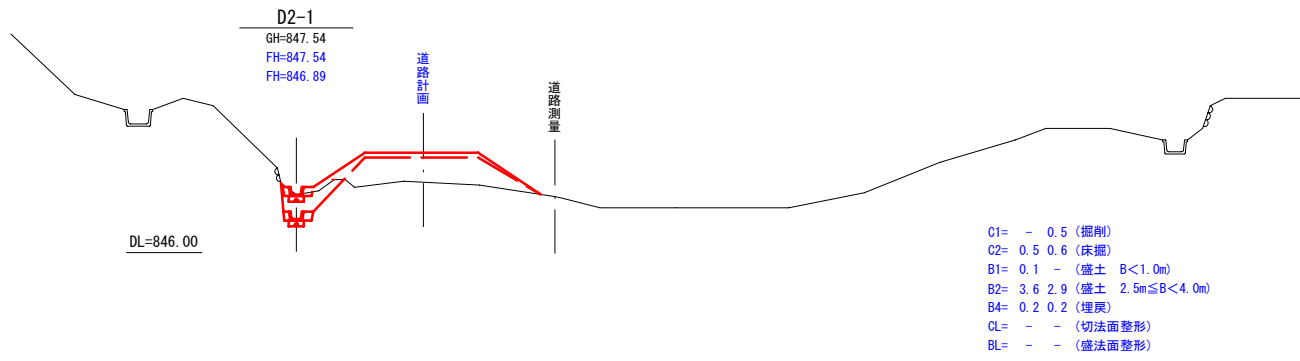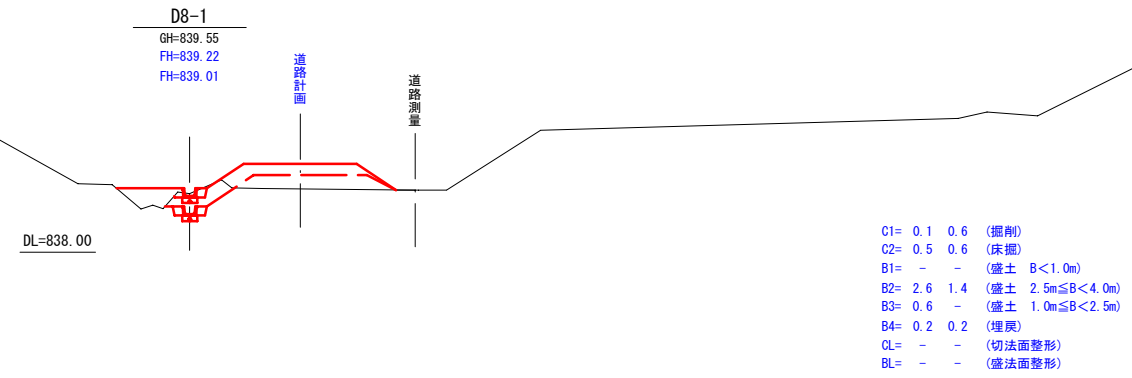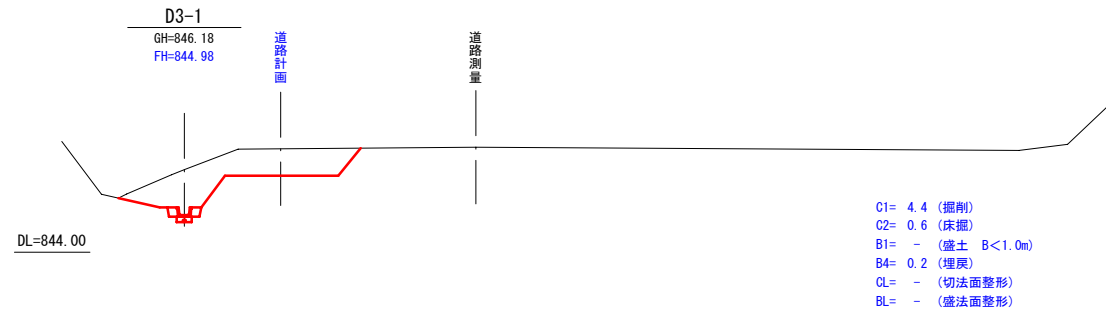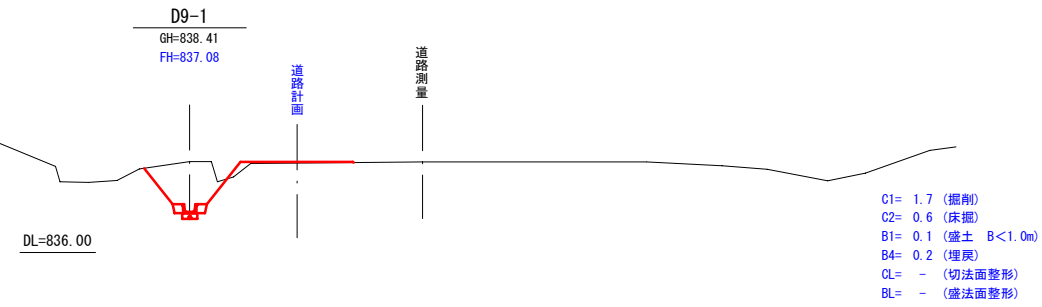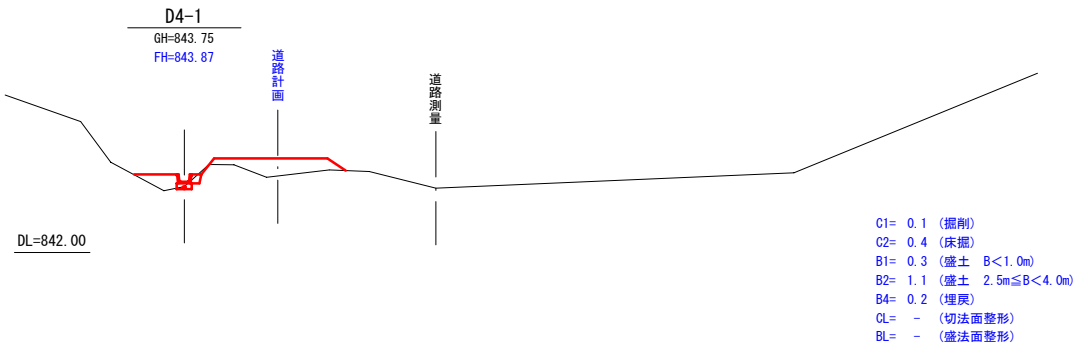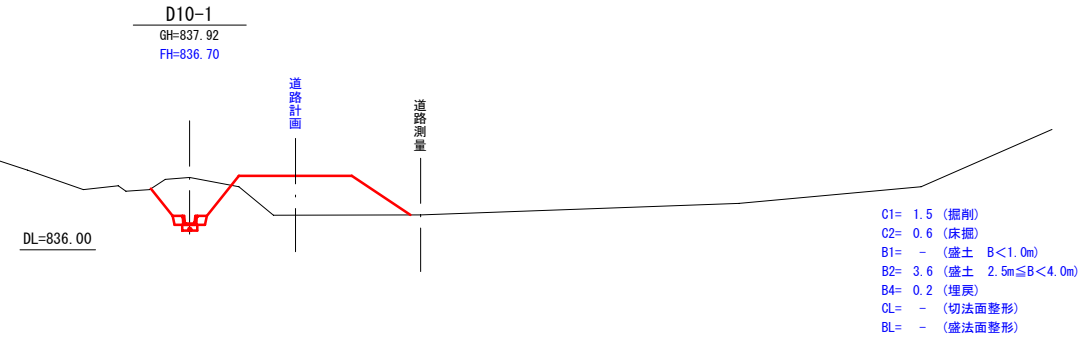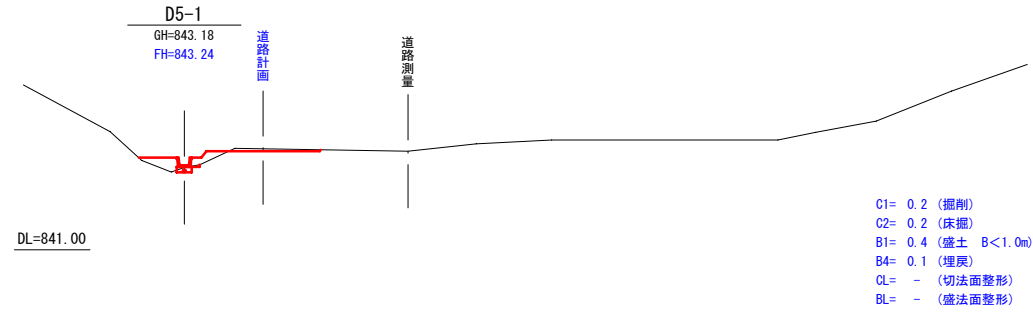

事業名	令和3年度 農業水路等長寿命化防災減災事業		
地区名	臼ノ入地区		
図面名称	横断面図 (工事用道路) (1 / 2)		
縮尺	図示	図面番号	5 / 6
作成年月日	平成	年	月 日
測量	長野県土地改良事業団体連合会		
設計	長野県土地改良事業団体連合会		
発注主体	長和町 (建設水道課)		
施工			

横断面図 (2 / 2) (工事用道路) S=1/100

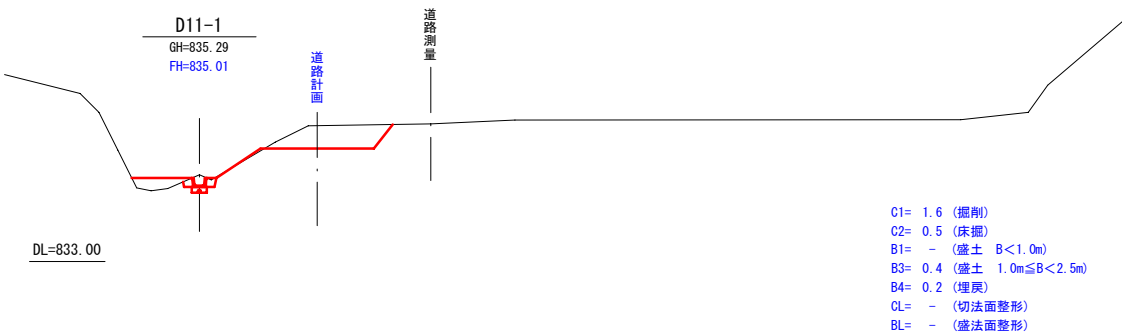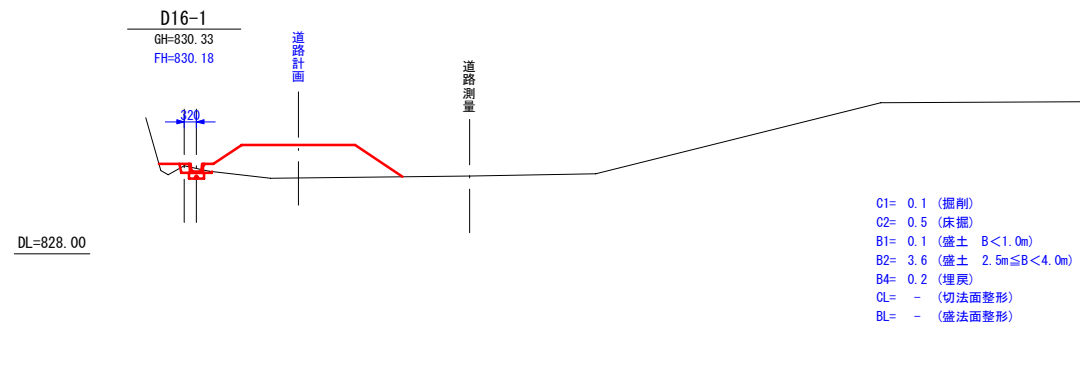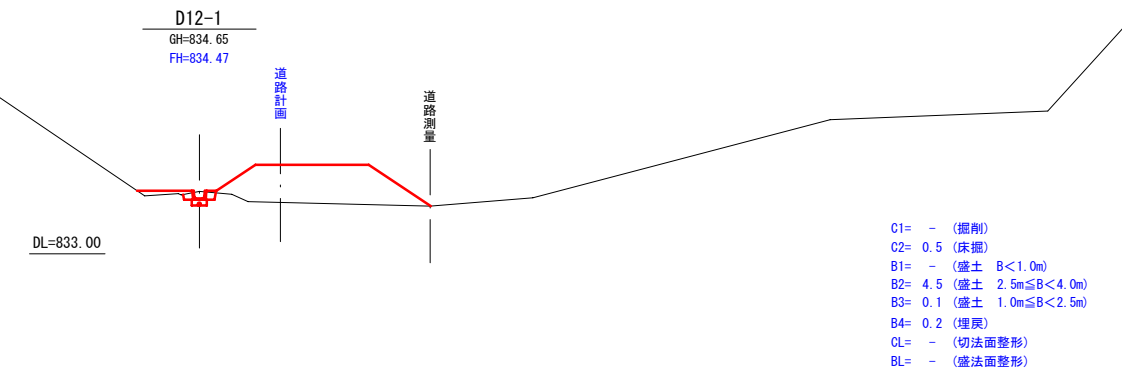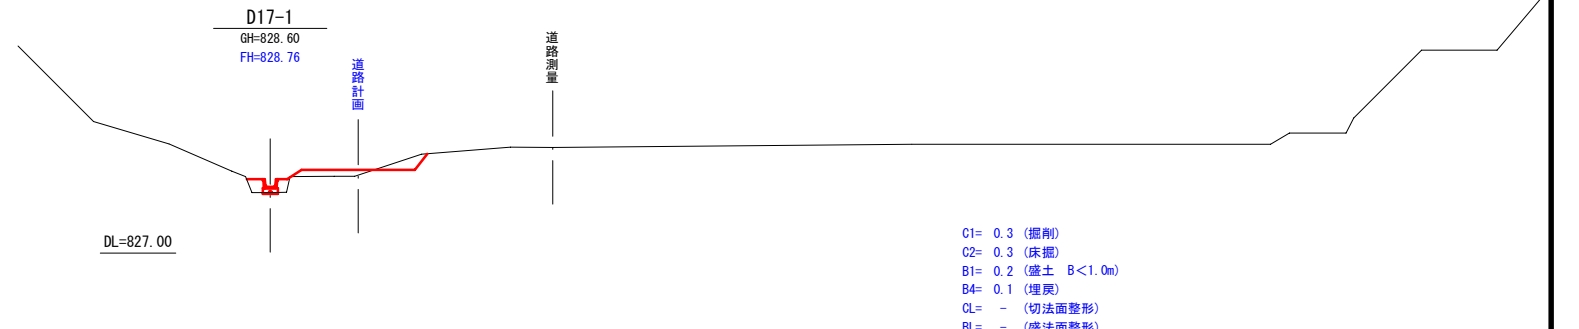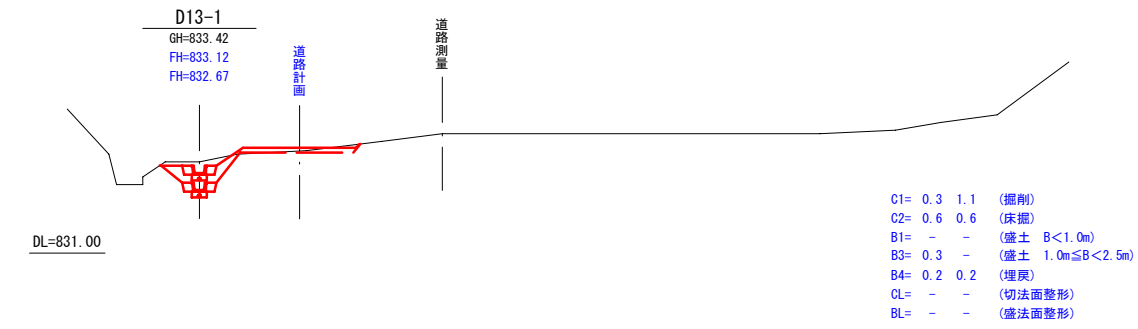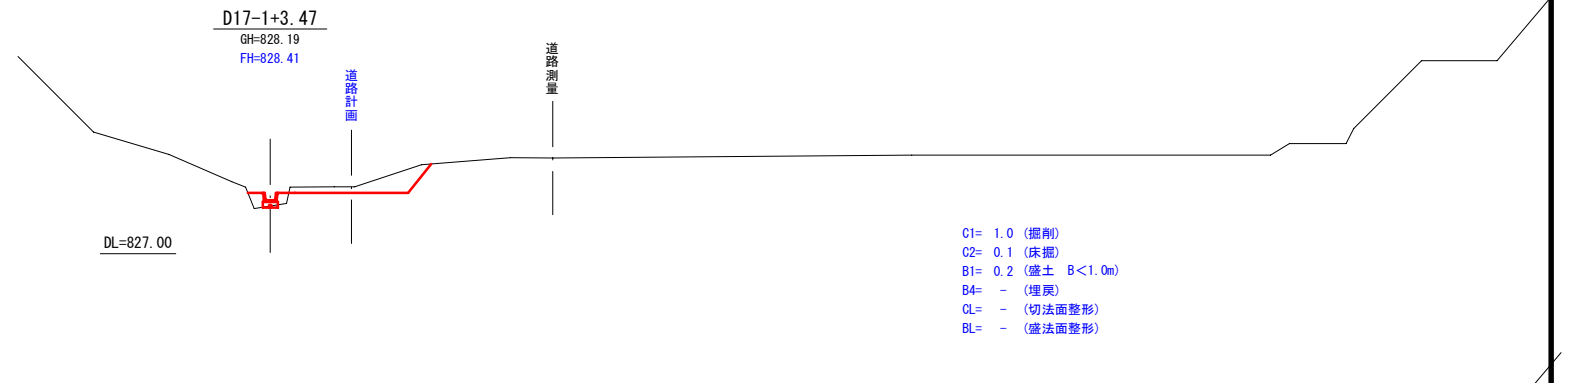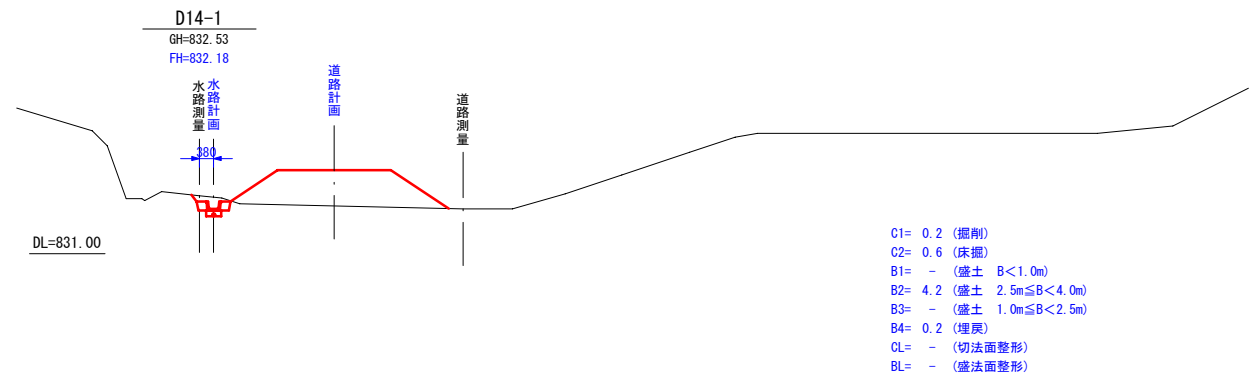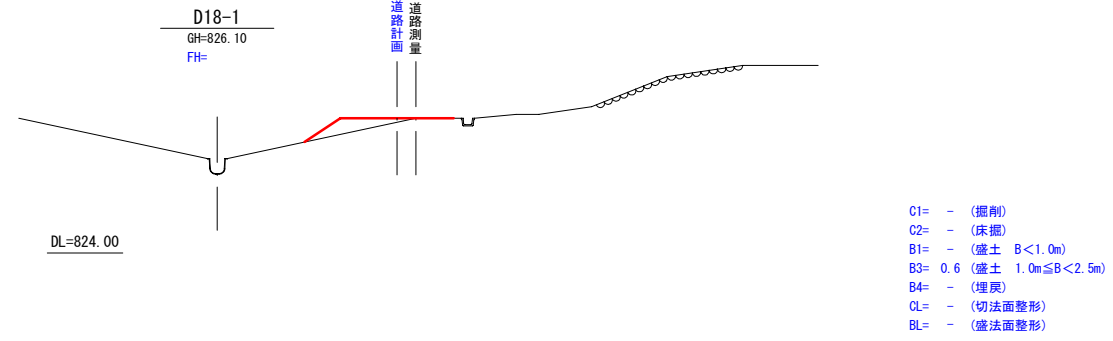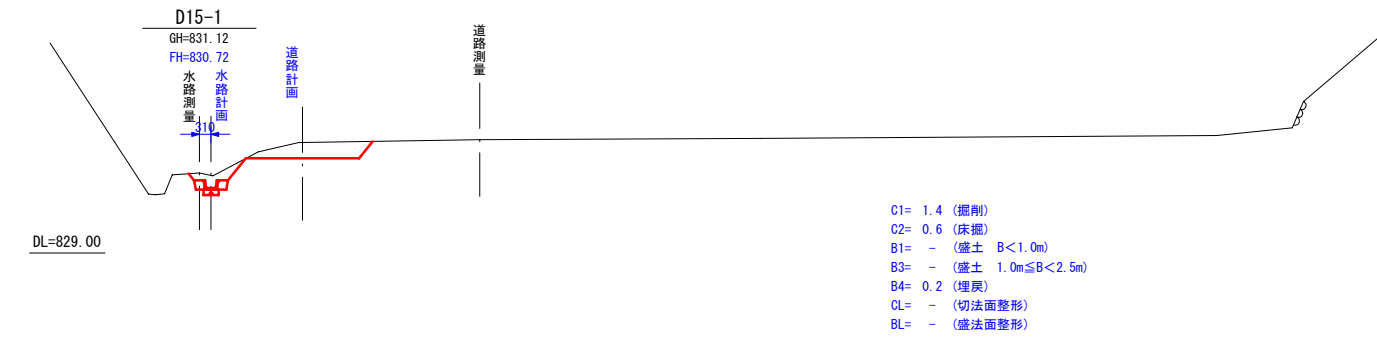

事業名	令和3年度 農業水路等長寿命化防災減災事業		
地区名	臼ノ入地区		
図面名称	横断面図 (工事用道路) (2 / 2)		
縮尺	図示	図面番号	6 / 6
作成年月日	平成 年 月 日		
測量	長野県土地改良事業団体連合会		
設計	長野県土地改良事業団体連合会		
発注主体	長和町 (建設水道課)		
施工			