




長和町 CATVセンター RF信号 系統図

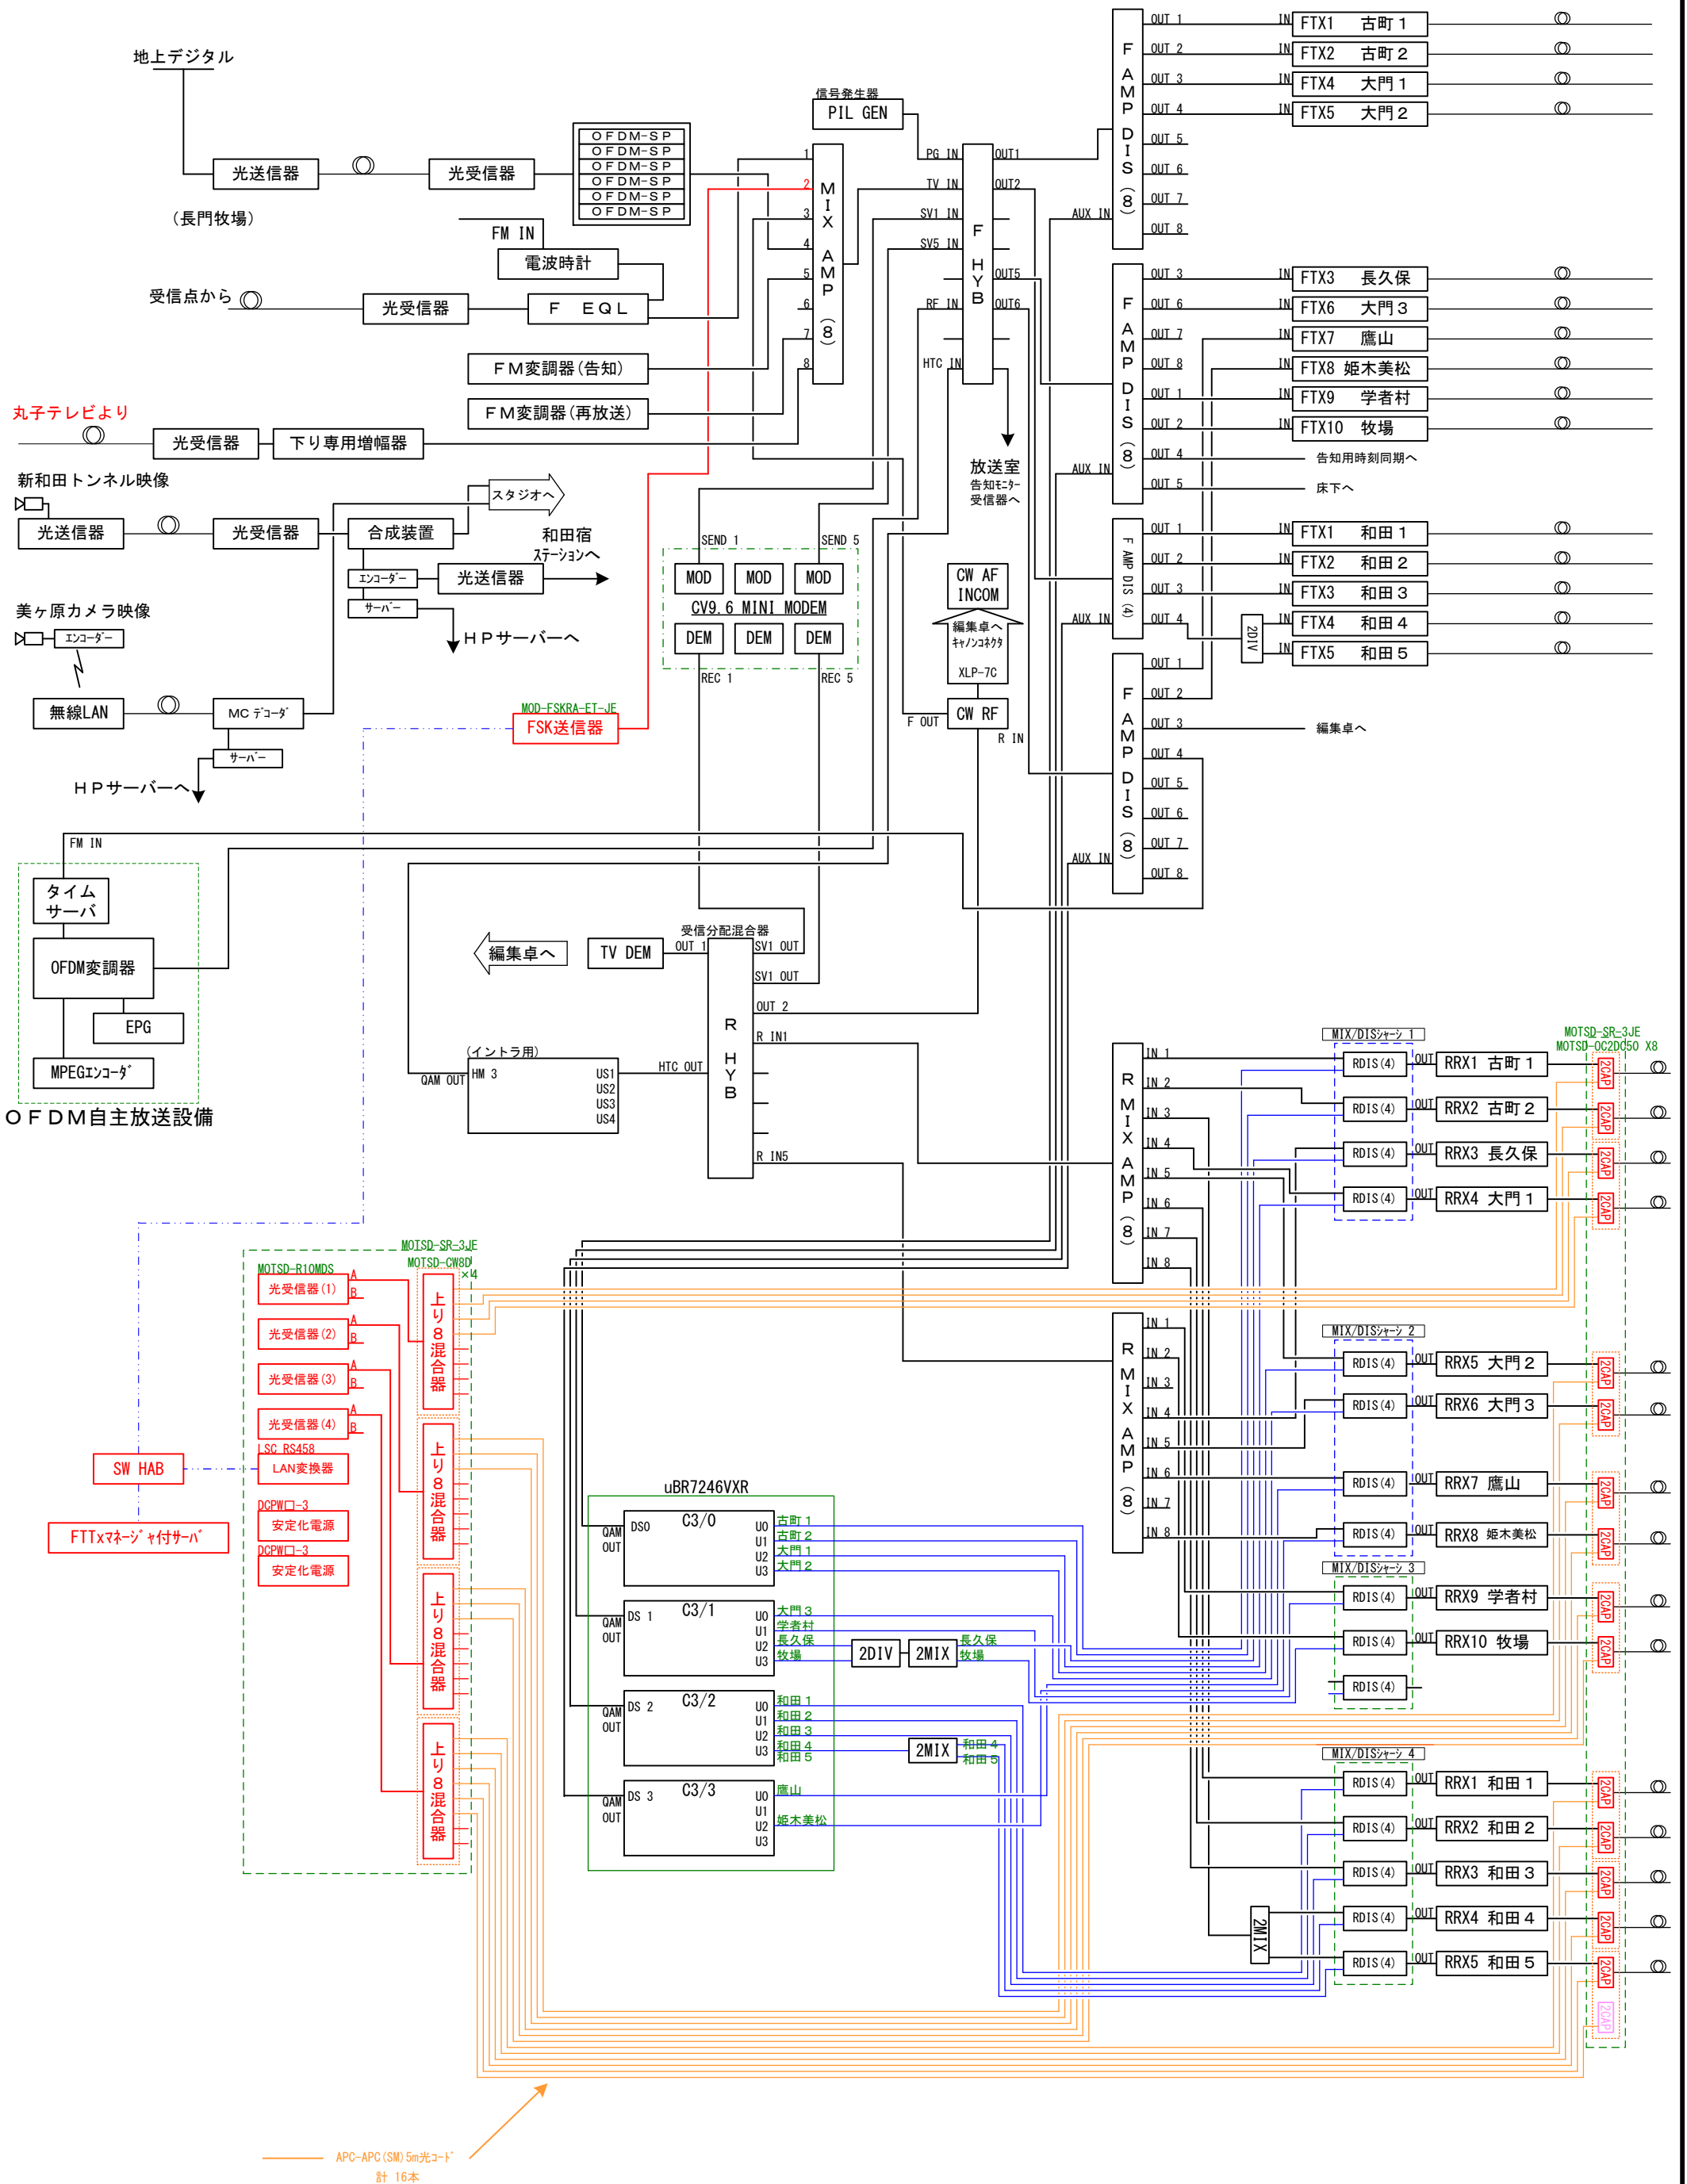


APC-APC (SM) 5m光コード
計 16本

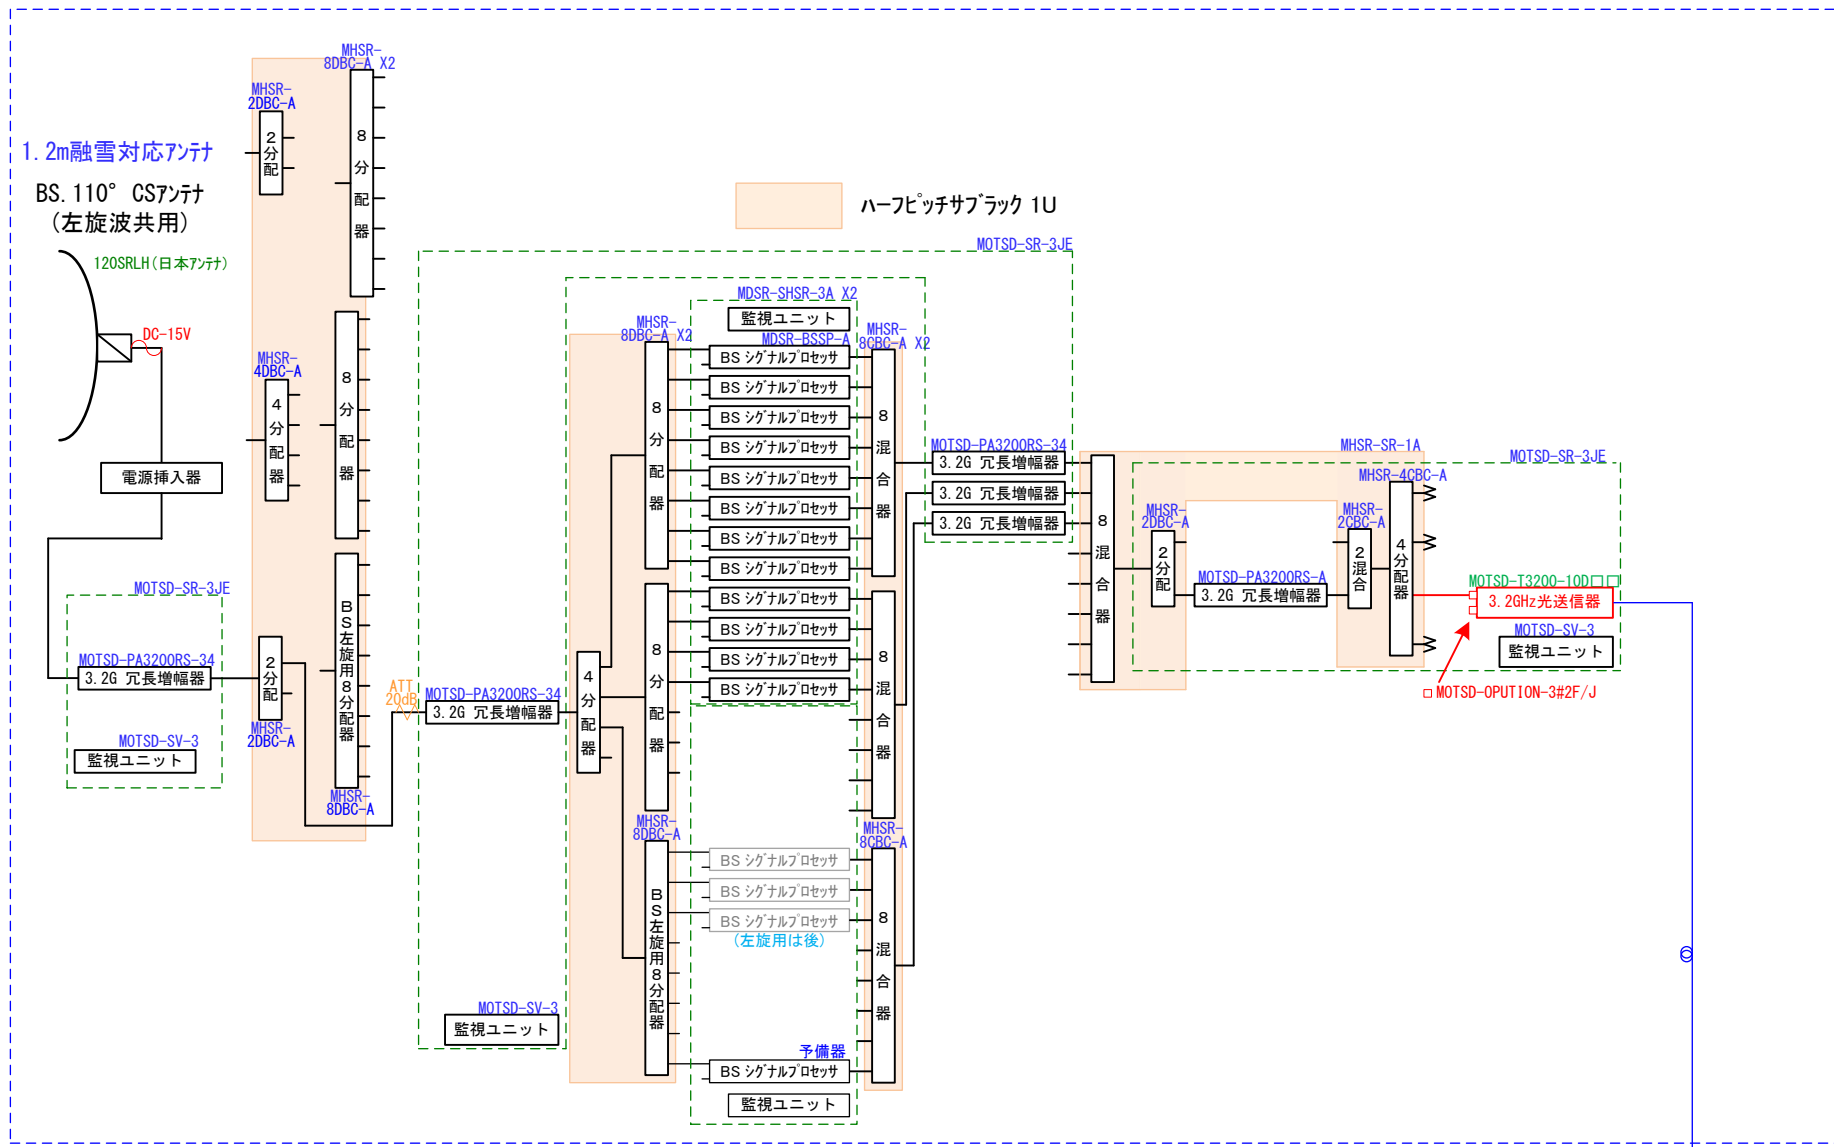

丸子テレビ様施設 (共有)

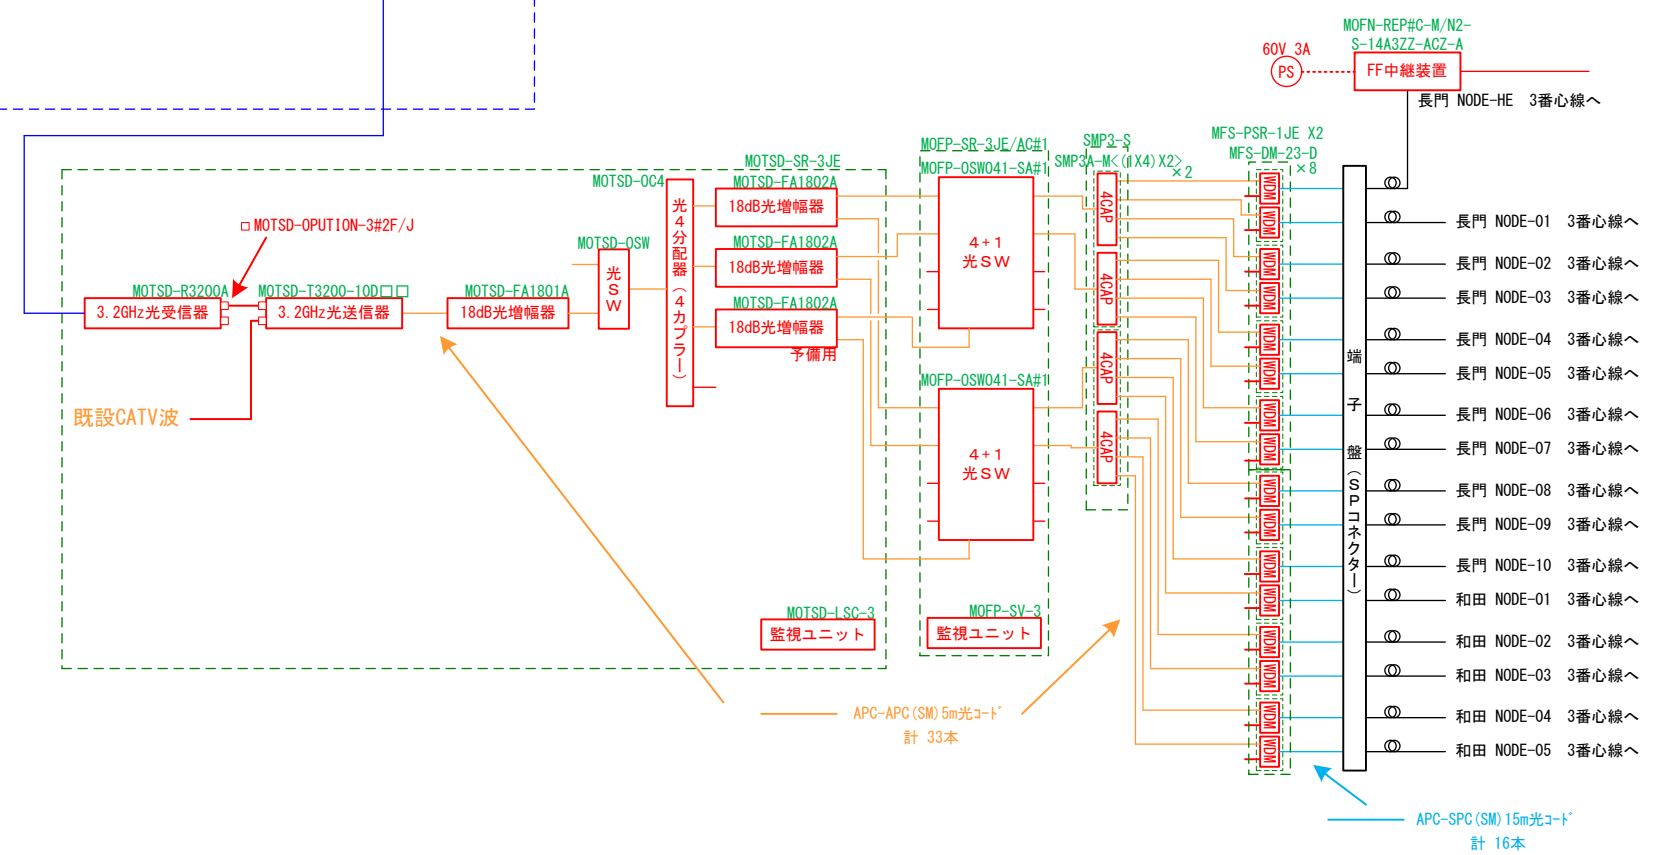

TITLE: 長和町 FTTH化ヘッドエンド系統図
NO. 映像系 (FFノード用)

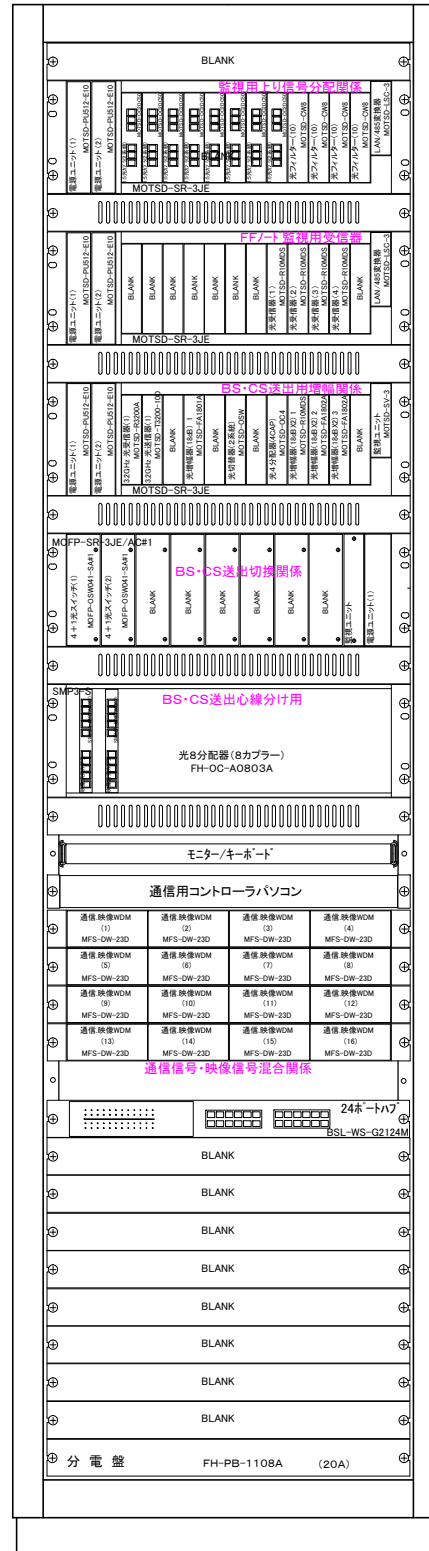

新規および変更・追加の履歴		工事名称	長和町FTTH化工事	
1		図面名称	ヘッドエンド装置外觀図	
2		地区名		
3		尺度	1/5	設計年度 平成 30 年
4		図面番号		整理番号