



縦断図

頭首工横断図 S=1:100

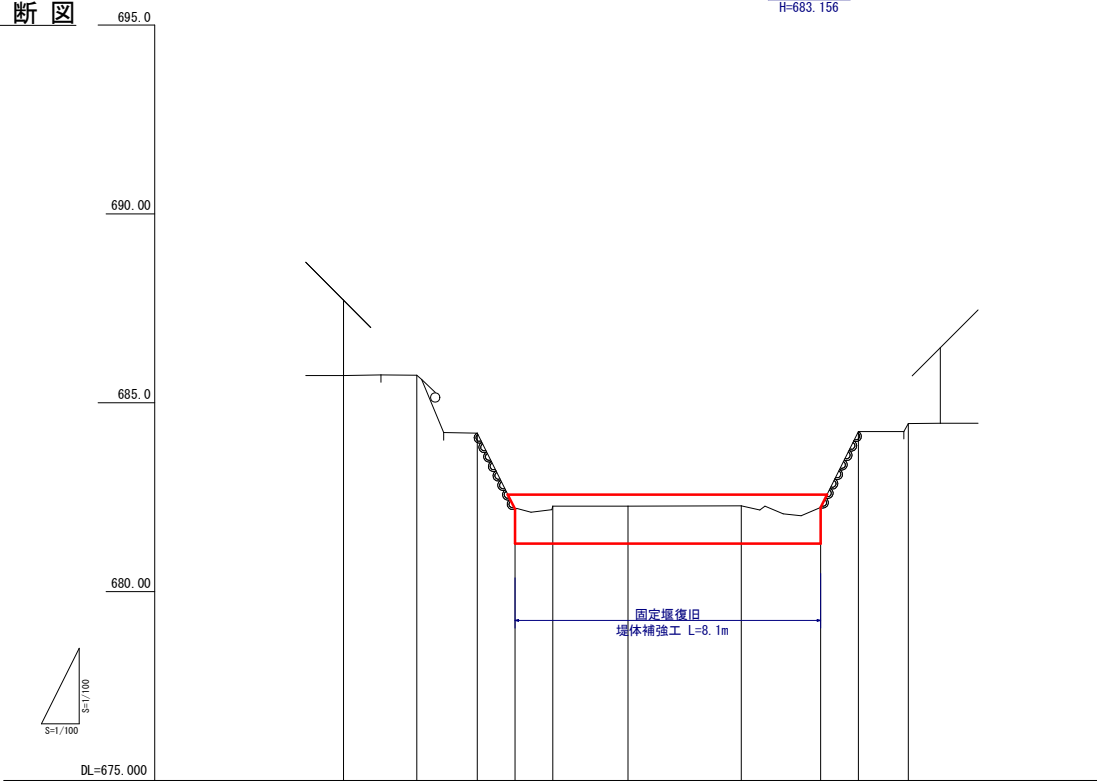


勾配										
盛土			0.38	0.31	0.31	0.30	0.34			
切土			-	-	-	-	-			
計画高			682.57	682.57	682.57	682.57	682.57			
地盤高	685.72	685.73	684.20	682.19	682.26	682.26	682.27	682.23	684.24	684.45
追加距離	-4.540	-2.600	-1.000	0.000	1.000	3.000	6.000	8.100	9.100	10.420
単距離	1.940	1.600	1.000	0.000	1.000	2.000	3.000	2.100	1.000	1.320
測点名	-4.54	-2.6	-1.0	0.0	1.0	3.0	6.0	8.1	9.1	10.42

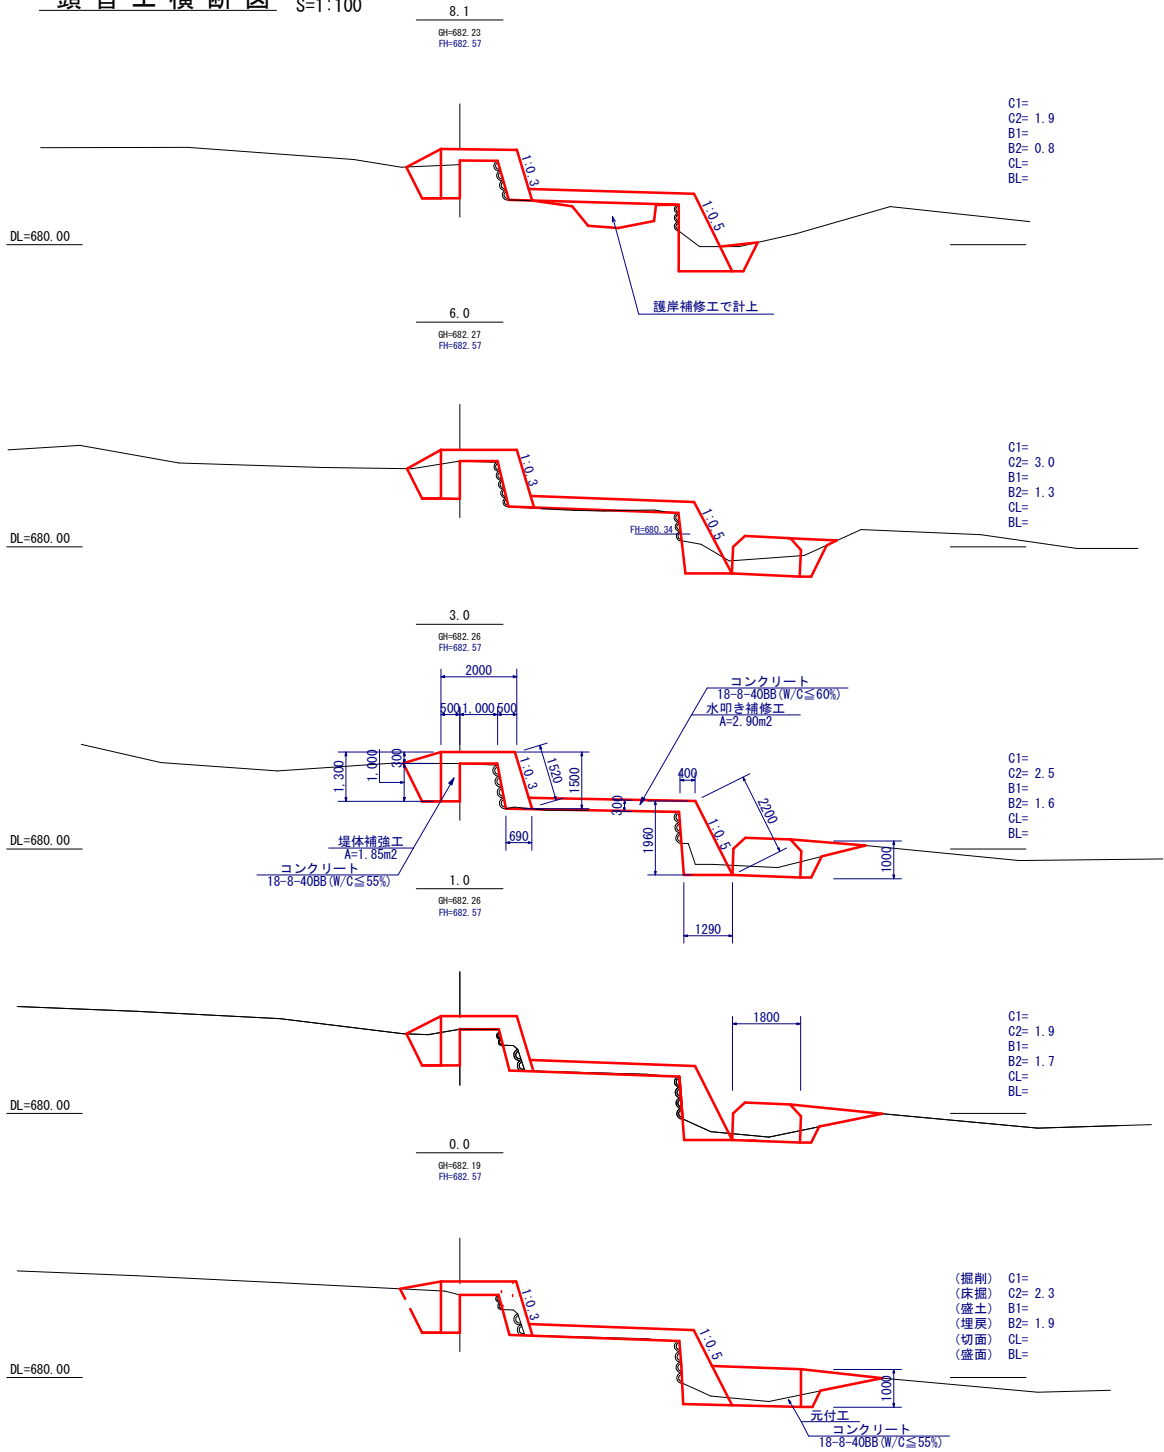

事業名	令和元年10月11日～13日発生台風19号豪雨災害復旧事業			
箇所番号	513 / 52	地区名	田中	
図面名称	頭首工復旧計画図			
縮尺	図示	図面番号	1 / 5	
作成年月日	令和 年 月 日			
測量	長野県土地改良事業団体連合会			
設計	長野県土地改良事業団体連合会			
発注主体	長和町			
施工				



縦断図

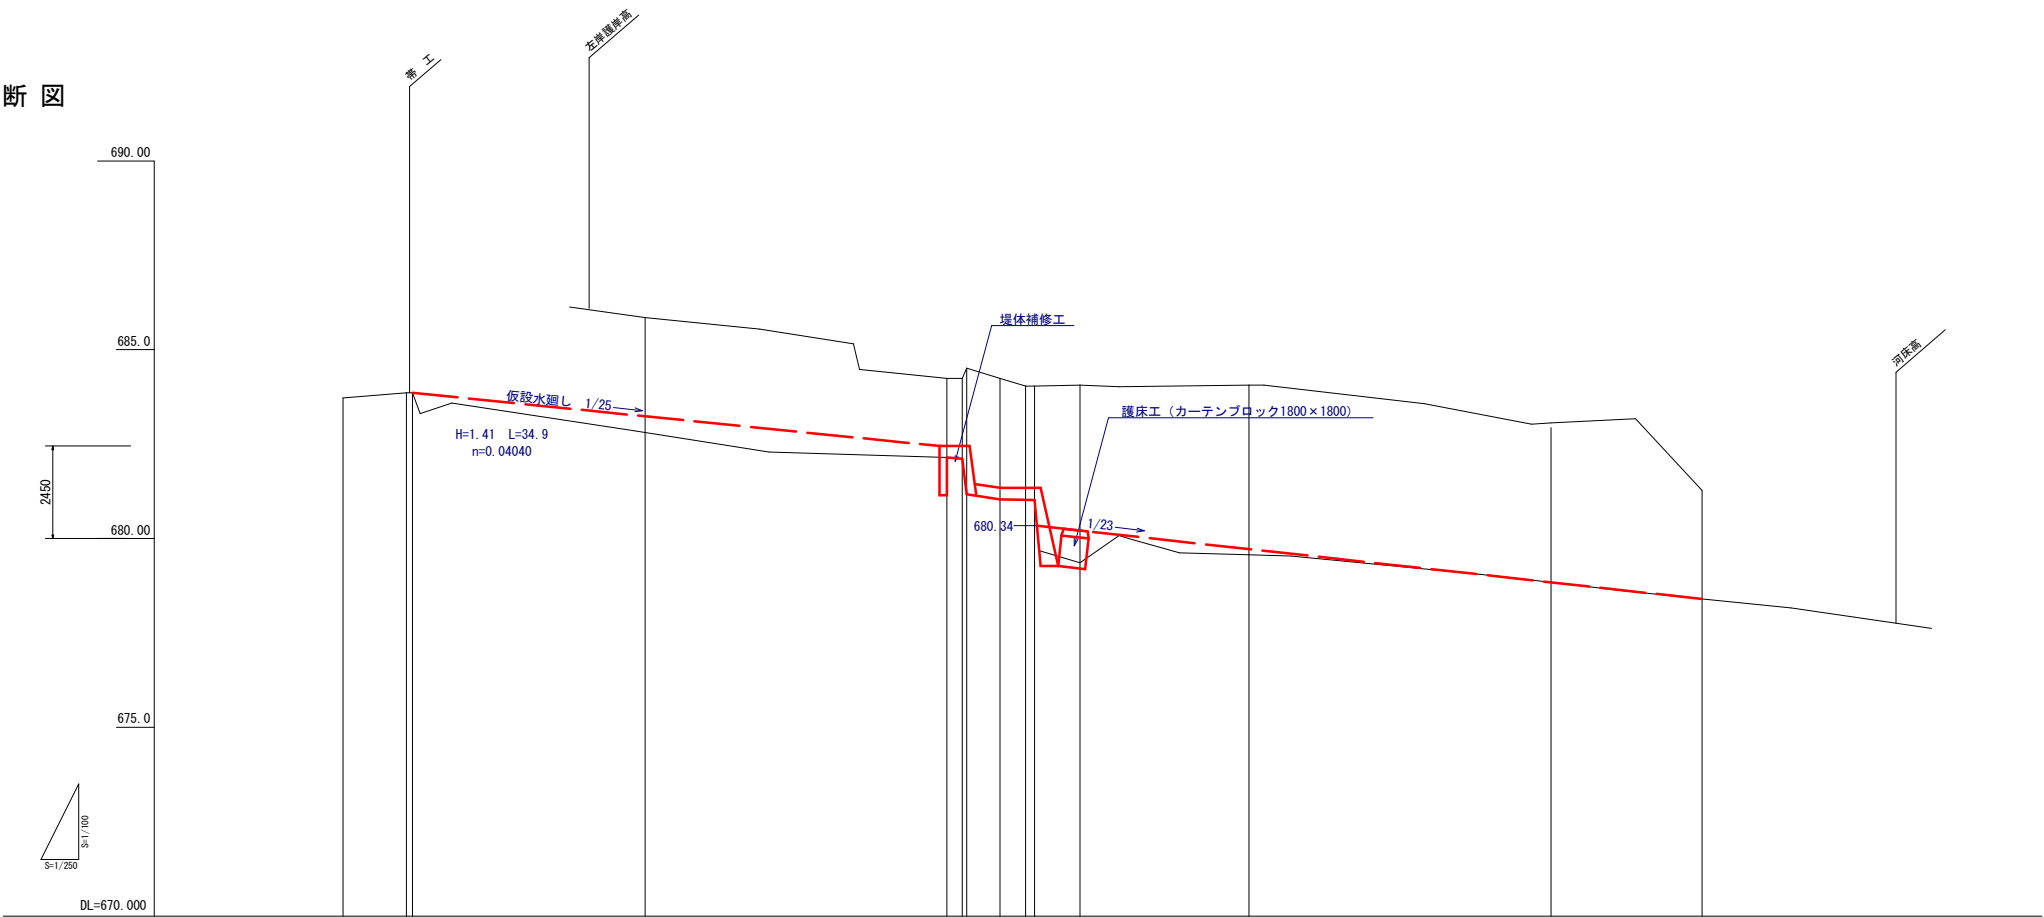

勾配	<div><div></div><div><div>680.34</div><div>H=1.94 L=44.2 n=0.04389</div><div>1 23</div></div><div><div>678.40</div></div></div>									
盛土	<div><div></div><div>0.68</div><div>0.85</div><div></div></div>									
切土										
計画高	<div><div></div><div></div><div></div><div></div><div>680.34</div><div>680.21</div><div></div><div></div><div>678.40</div></div>									
河床高	<div><div>683.72</div><div>683.86</div><div>683.86</div><div>682.81</div><div>682.15</div><div>682.11</div><div>681.17</div><div>681.04</div><div>681.04</div><div>681.02</div><div>679.36</div><div>679.57</div><div>678.84</div><div>678.40</div></div>									
地盤高	<div><div></div><div>682.26</div><div>682.24</div><div>681.17</div><div>681.04</div><div>681.04</div><div>681.02</div><div>679.56</div><div></div><div></div></div>									
追加距離	<div><div>-40.000</div><div>-35.800</div><div>-35.400</div><div>-20.000</div><div>0.000</div><div>1.000</div><div>1.300</div><div>2.200</div><div>5.200</div><div>5.800</div><div>8.800</div><div>20.000</div><div>40.000</div><div>50.000</div></div>									
単距離	<div><div>4.200</div><div>0.400</div><div>15.400</div><div>20.000</div><div>0.000</div><div>1.000</div><div>1.300</div><div>2.200</div><div>1.700</div><div>0.600</div><div>3.000</div><div>11.200</div><div>20.000</div><div>10.000</div></div>									
測点名	<div><div>-40.0</div><div>-35.8</div><div>-35.4</div><div>-20.0</div><div>0.0</div><div>1.0</div><div>1.3</div><div>3.5</div><div>5.2</div><div>5.8</div><div>8.8</div><div>20.0</div><div>40.0</div><div>50.0</div></div>									



事業名	令和元年10月11日～13日発生台風19号豪雨災害復旧事業			
箇所番号	513 / 52	地区名	田 中	
図面名称	頭 首 工 復 旧 河 川 縦 断 図			
縮 尺	図 示	図面番号	2 / 5	
作成年月日	令和 年 月 日			
測 量	長野県土地改良事業団体連合会			
設 計	長野県土地改良事業団体連合会			
発注主体	長 和 町			
施 工				

横断図 S=1:100


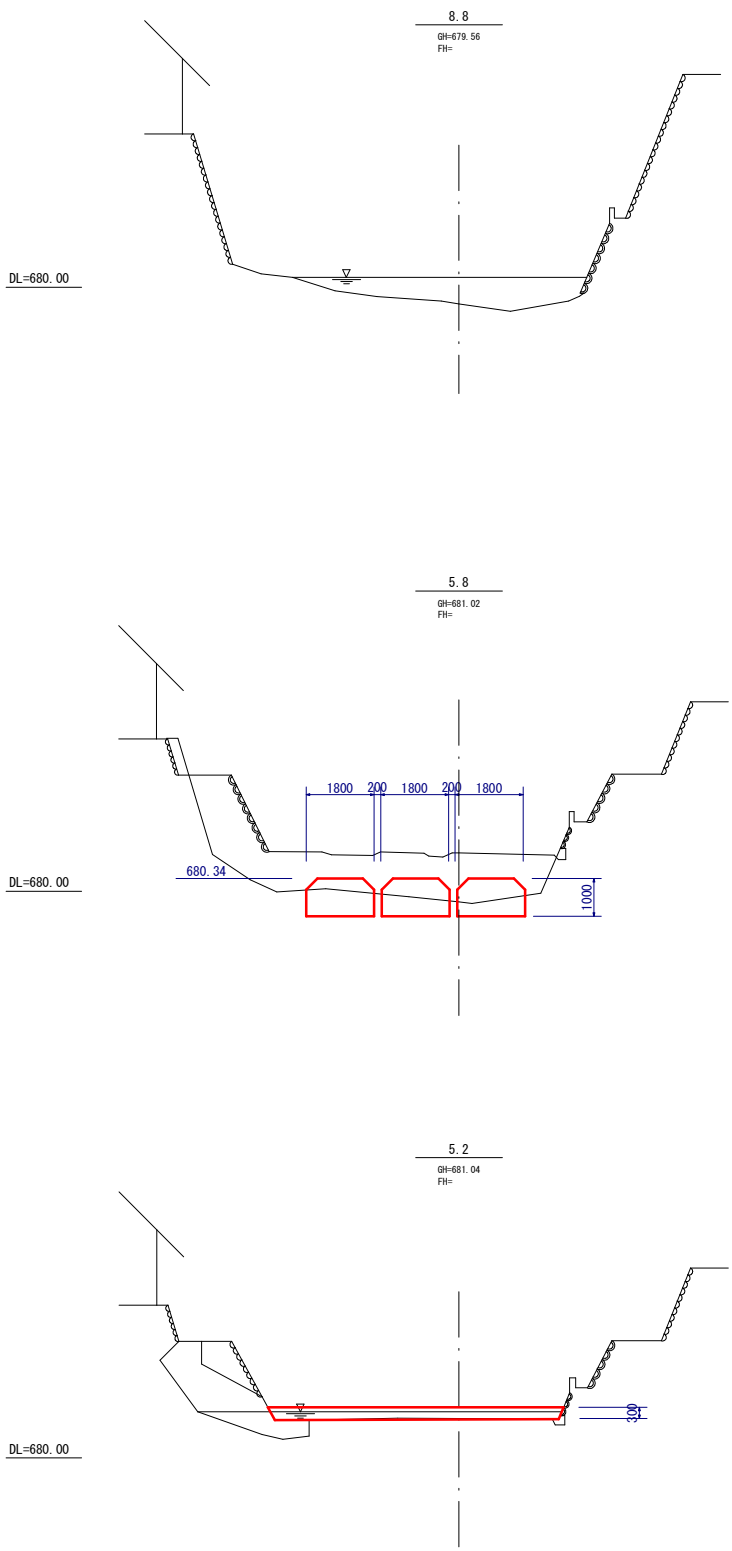
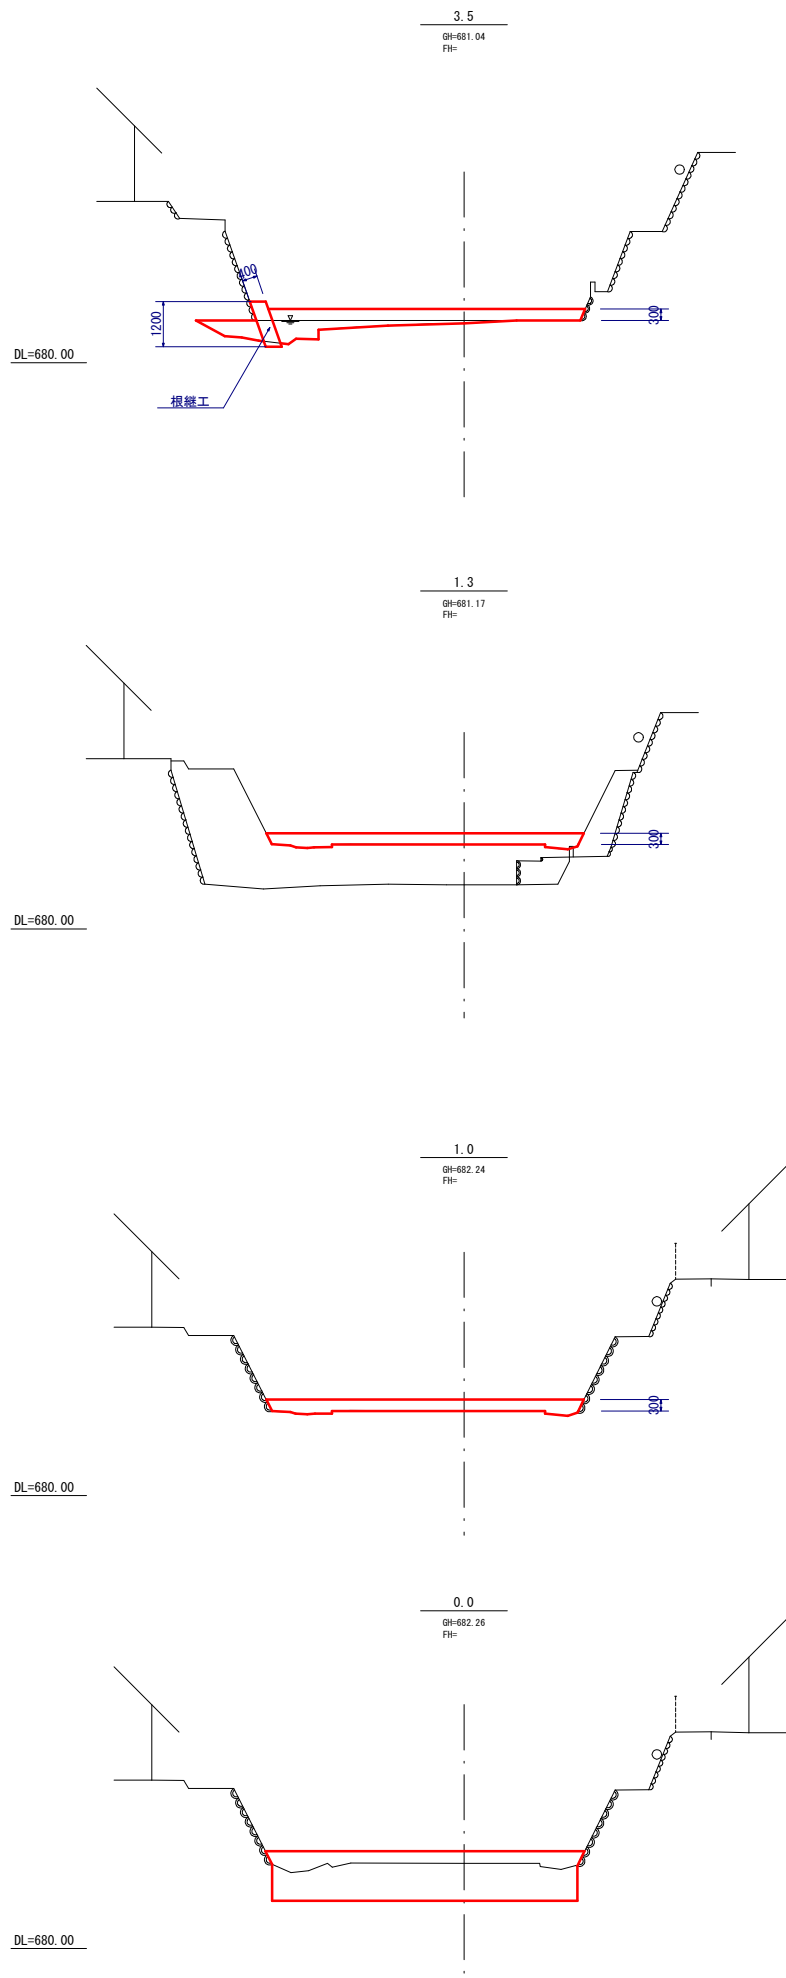


事業名	令和元年10月11日～13日発生台風19号豪雨災害復旧事業			
箇所番号	513 / 52	地区名	田中	
図面名称	頭首工復旧横断図			
縮尺	図示	図面番号	3 / 5	
作成年月日	令和	年	月	日
測量	長野県土地改良事業団体連合会			
設計	長野県土地改良事業団体連合会			
発注主体	長和町			
施工				


水路補修工 S=1:20

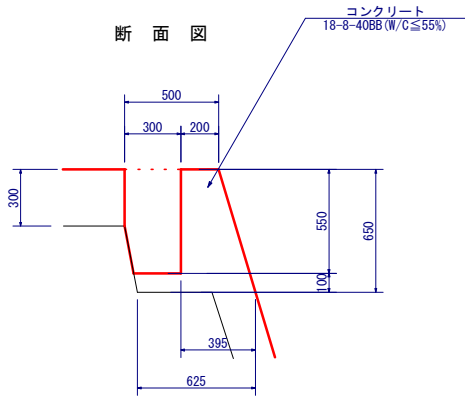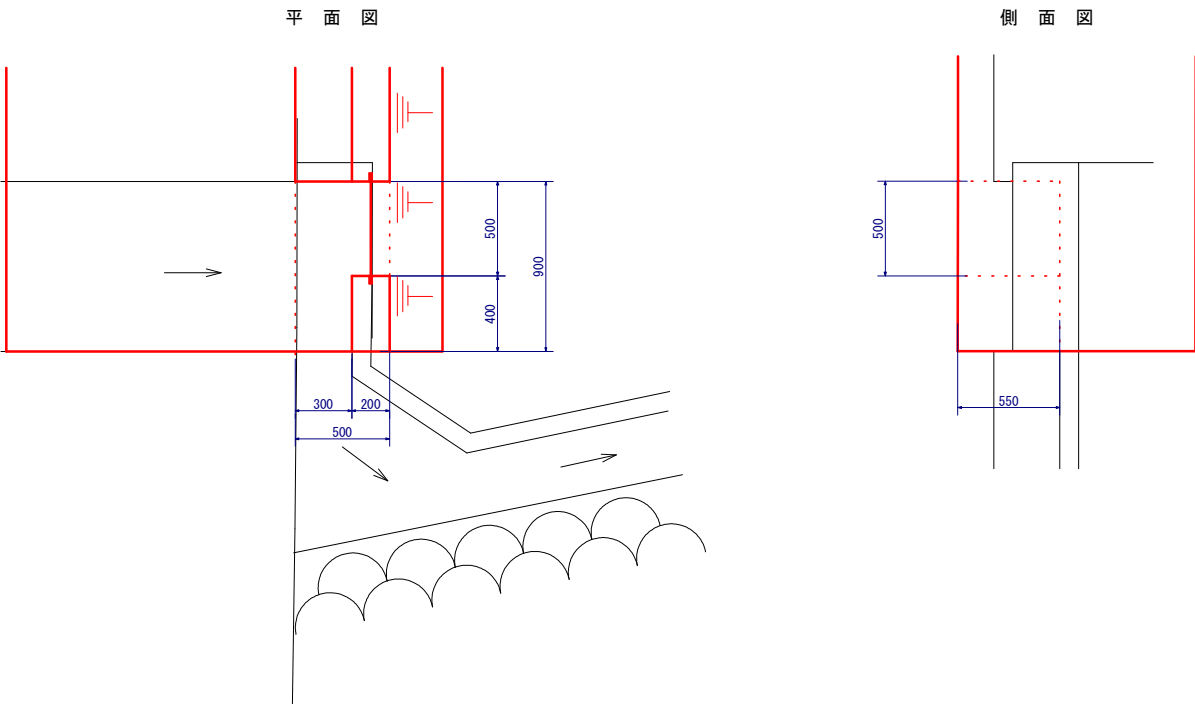

護岸補修工 S=1:50

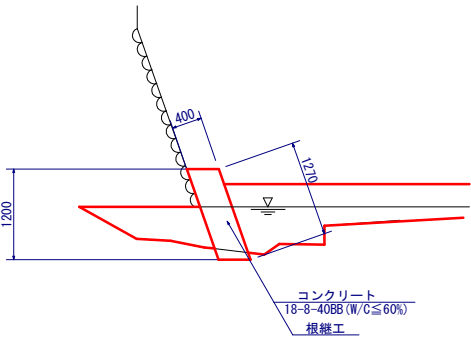
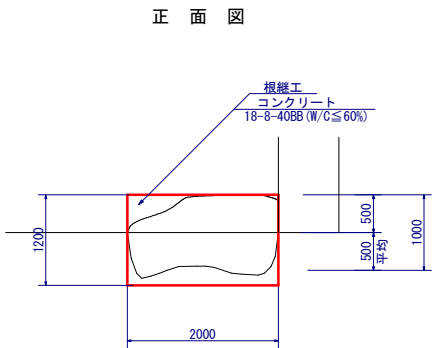
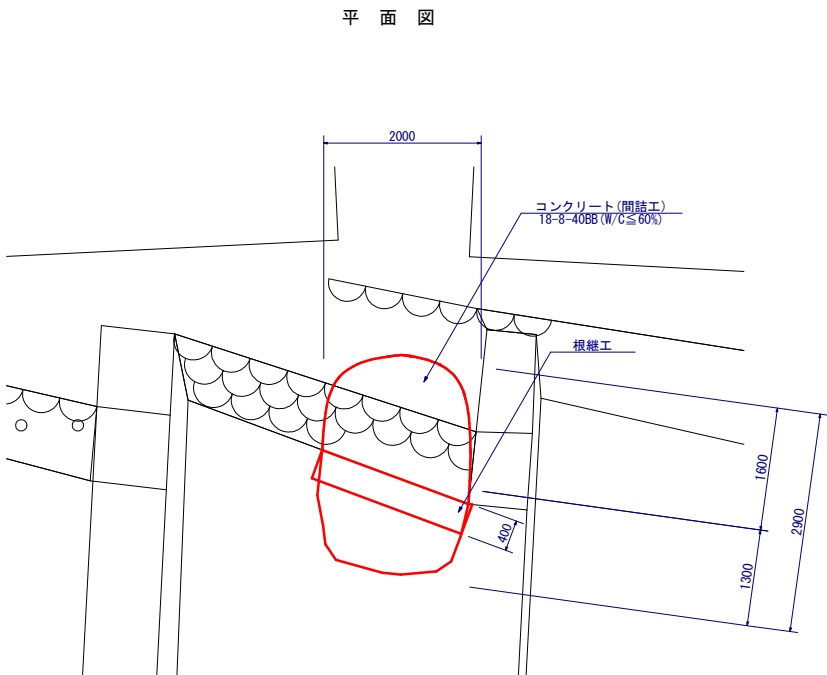


事業名	令和元年10月11日～13日発生台風19号豪雨災害復旧事業			
箇所番号	513 / 52	地区名	田 中	
図面名称	頭 首 工 復 旧 構 造 図			
縮 尺	図 示	図面番号	4 / 5	
作成年月日	令和 年 月 日			
測 量	長野県土地改良事業団体連合会			
設 計	長野県土地改良事業団体連合会			
発注主体	長 和 町			
施 工				

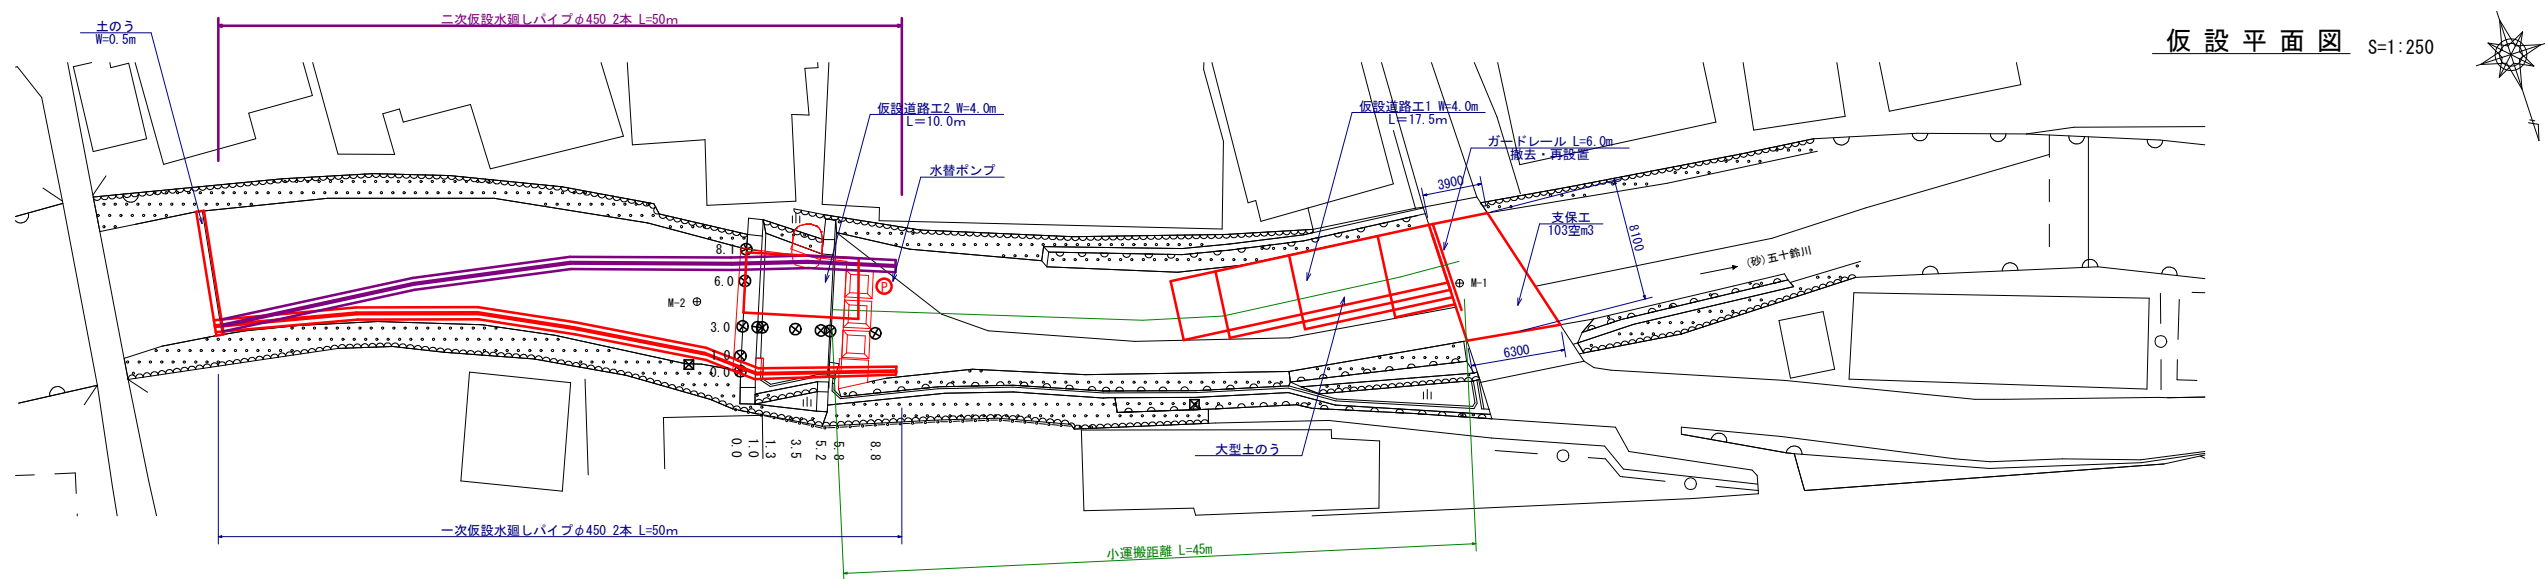


仮設道路工1 S=1:100

仮設水廻工 S=1:100

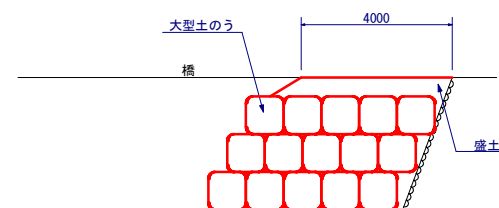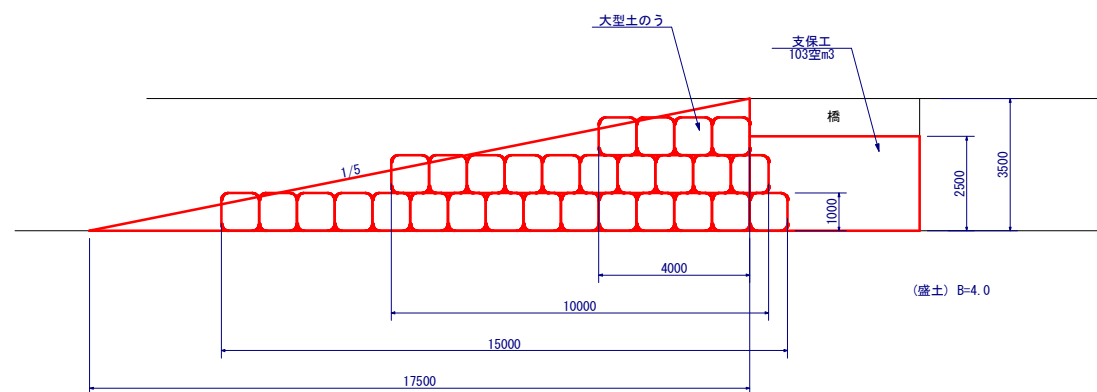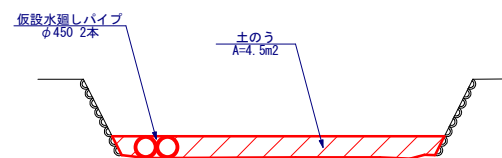

仮設道路工2 S=1:100

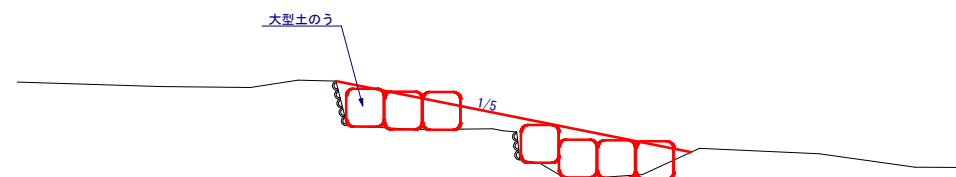

事業名	令和元年10月11日～13日発生台風19号豪雨災害復旧事業			
箇所番号	513 / 52	地区名	田 中	
図面名称	頭 首 工 復 旧 仮 設 図			
縮 尺	図 示	図面番号	5 / 5	
作成年月日	令和 年 月 日			
測 量	長野県土地改良事業団体連合会			
設 計	長野県土地改良事業団体連合会			
発注主体	長 和 町			
施 工				